

C/ ARROZ Y TARTANA



00

Proyecto Básico
Planta sótano
60 apartamentos en Canet
escala 1/300



situación
C/ Arroz y Tartana, 3
Canet de Berenguer (Valencia)

cliente
WHITE INVESTING

arquitecto
Hugo Navarro Sais
colegiado 07936

VIVIENDA
Bloque 1
TIPO A

Planta Baja

SUP. CONSTRUIDA + COMUNES 85,71 m²

SUPERFICIE CONSTRUIDA 78,24 m²

SUPERFICIE ÚTIL 53,15 m²

SUPERFICIE ÚTIL LAVADERO 1,36 m²

SC Comedor - Cocina 20,74 m² B2 Baño 2 2,79 m²



D1 Dormitorio 1 11,37 m² P1 Pasillo 4,65 m²

D2 Dormitorio 2 8,93 m² TD Terraza Descubierta 33,49 m²

B1 Baño 1 3,31 m² TC Terraza Cubierta 14,26 m²

Ubicación

calle Arroz y Tartana

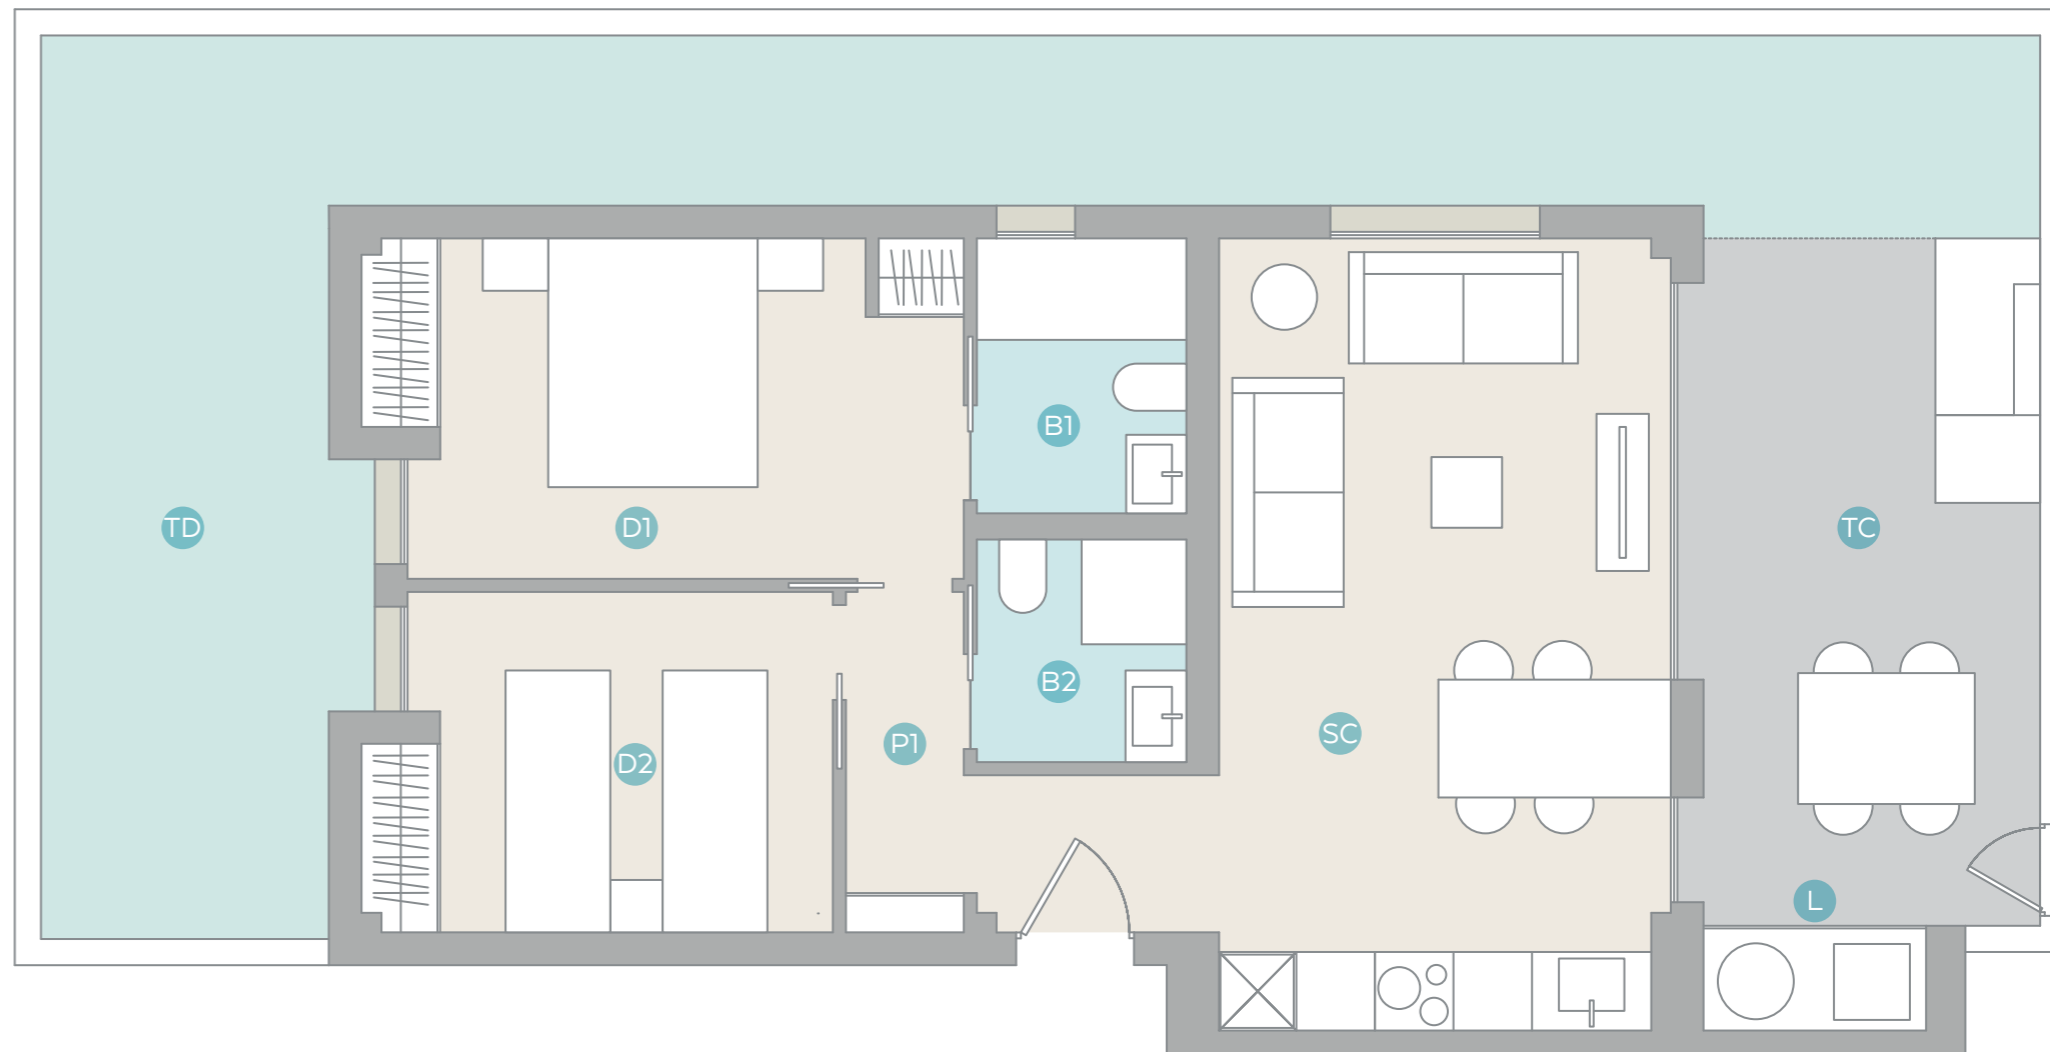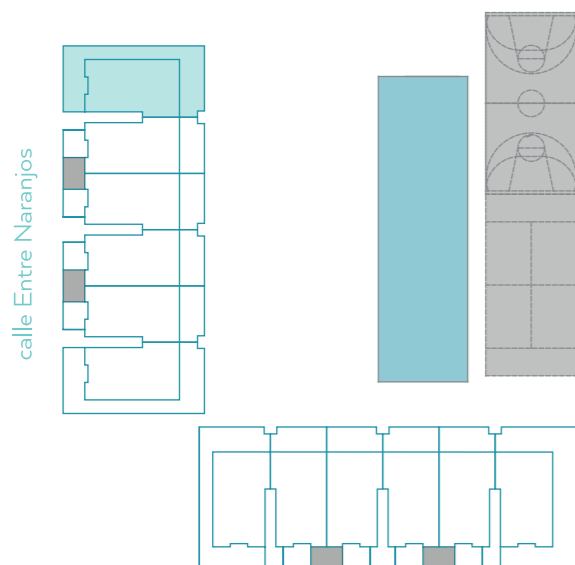

Este plano no es definitivo, ya que ha sido elaborado conforme al Proyecto Básico del Edificio y por tanto puede ser susceptible de sufrir modificaciones por exigencias técnicas y/o jurídicas u ordenadas por cualesquiera administraciones u organismo públicos, ajustándolo en todo caso a la documentación final de obra.

Los elementos accesorios son meramente ilustrativos. Los giros de puertas y la distribución de aparatos sanitarios y cocinas no son vinculantes. Las superficies expresadas son aproximadas, pudiendo experimentar modificaciones de índole técnica y/o legal en el desarrollo de la ejecución de las obras.



VIVIENDA
Bloque 1
TIPO B

Planta Baja

SUP. CONSTRUIDA + COMUNES 83,85 m²

SUPERFICIE CONSTRUIDA 76,38 m²

SUPERFICIE ÚTIL 53,04 m²

SUPERFICIE ÚTIL LAVADERO 1,36 m²

SC Comedor - Cocina 20,67 m² B2 Baño 2 2,79 m²



D1 Dormitorio 1 11,42 m² P1 Pasillo 4,63 m²

D2 Dormitorio 2 8,86 m² TD Terraza Descubierta 7,41 m²

B1 Baño 1 3,31 m² TC Terraza Cubierta 14,26 m²

Ubicación

calle Arroz y Tartana

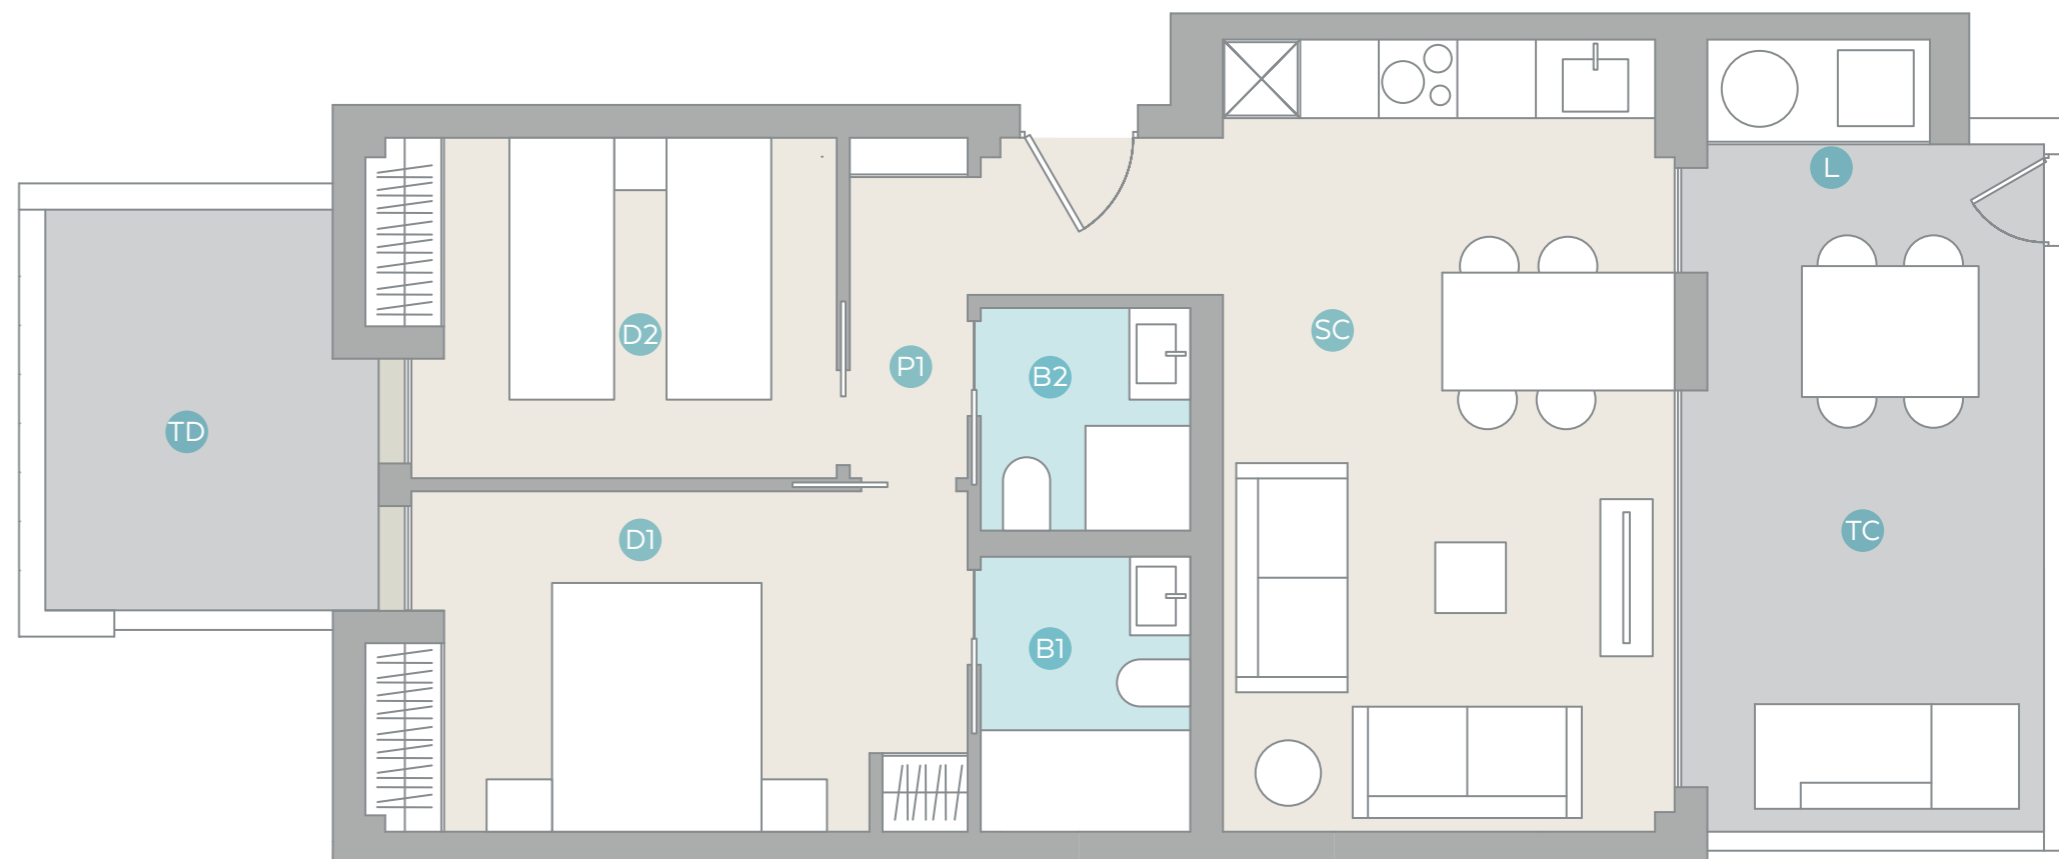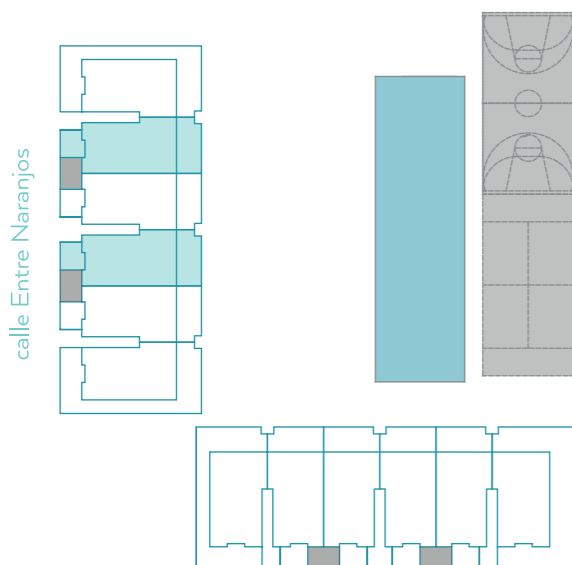

Este plano no es definitivo, ya que ha sido elaborado conforme al Proyecto Básico del Edificio y por tanto puede ser susceptible de sufrir modificaciones por exigencias técnicas y/o jurídicas u ordenadas por cualesquiera administraciones u organismo públicos, ajustándolo en todo caso a la documentación final de obra.

Los elementos accesorios son meramente ilustrativos. Los giros de puertas y la distribución de aparatos sanitarios y cocinas no son vinculantes. Las superficies expresadas son aproximadas, pudiendo experimentar modificaciones de índole técnica y/o legal en el desarrollo de la ejecución de las obras.



VIVIENDA
Bloque 1
TIPO C
Planta Baja

SUP. CONSTRUIDA + COMUNES 83,85 m²

SUPERFICIE CONSTRUIDA 76,38 m²

SUPERFICIE ÚTIL 53,04 m²

SUPERFICIE ÚTIL LAVADERO 1,36 m²

SC Comedor - Cocina 20,67 m² B2 Baño 2 2,79 m²

D1 Dormitorio 1 11,42 m² P1 Pasillo 4,63 m²



D2 Dormitorio 2 8,86 m² TD Terraza Descubierta 7,41 m²

B1 Baño 1 3,31 m² TC Terraza Cubierta 14,26 m²

*superficie de terraza cubierta al 50%

Ubicación

calle Arroz y Tartana

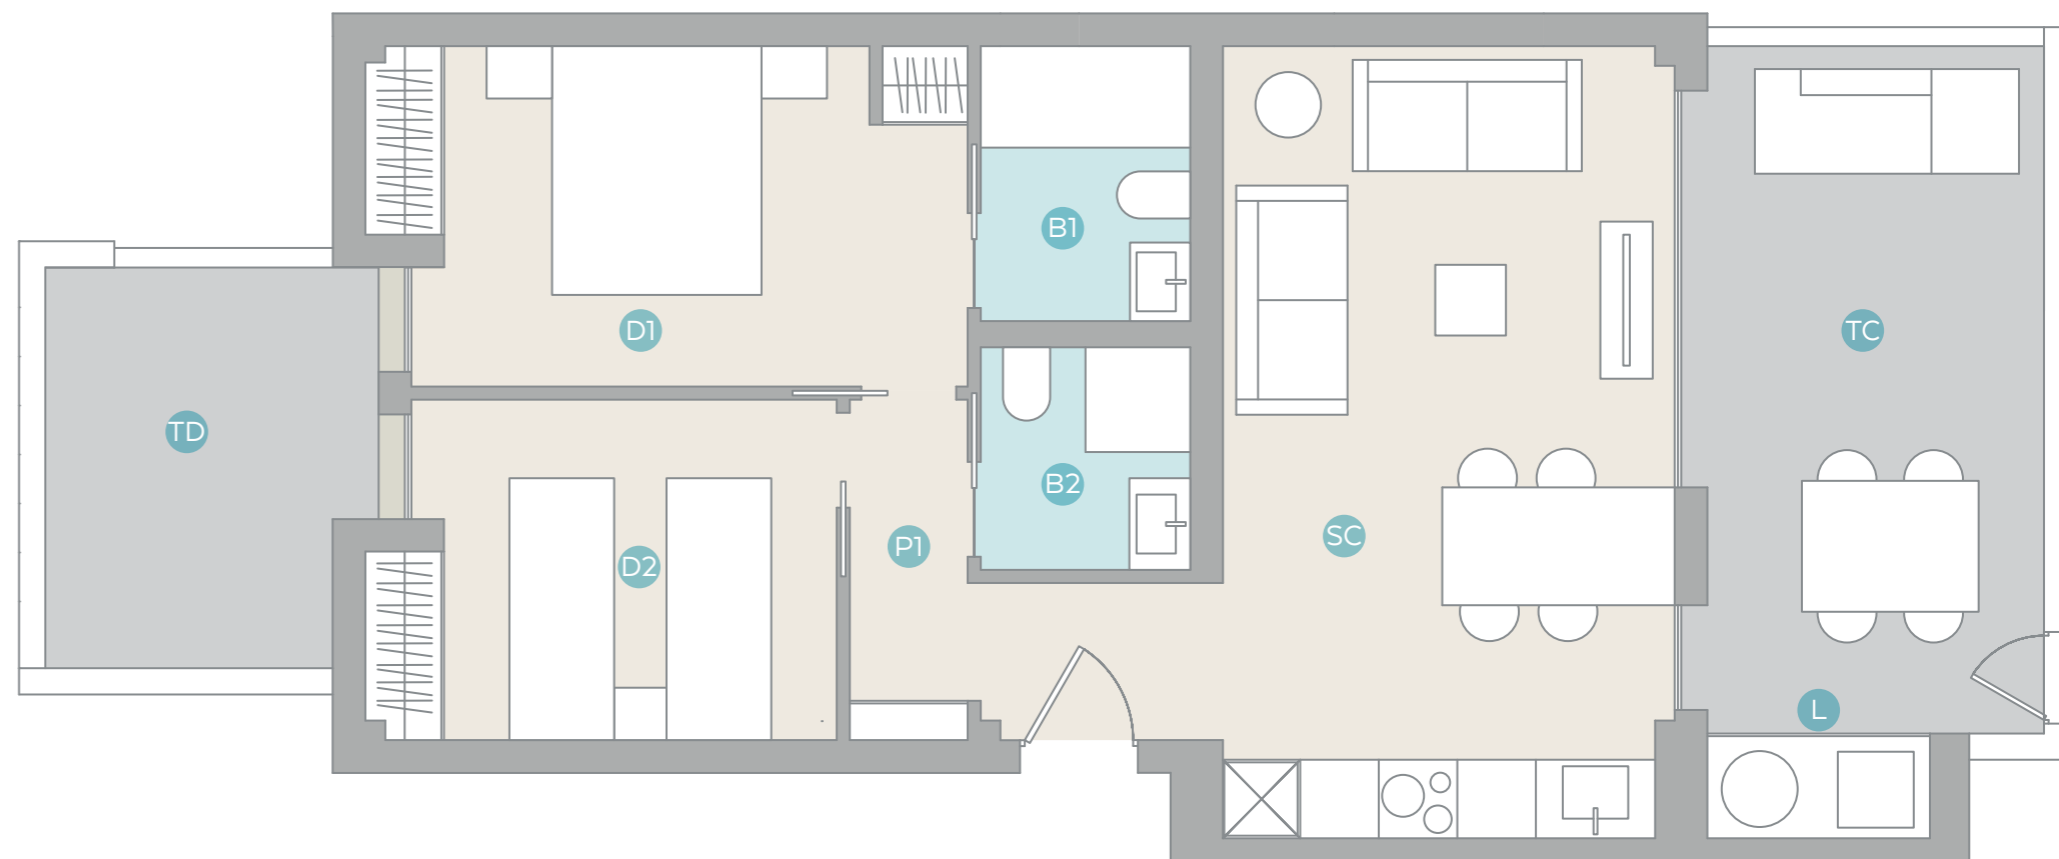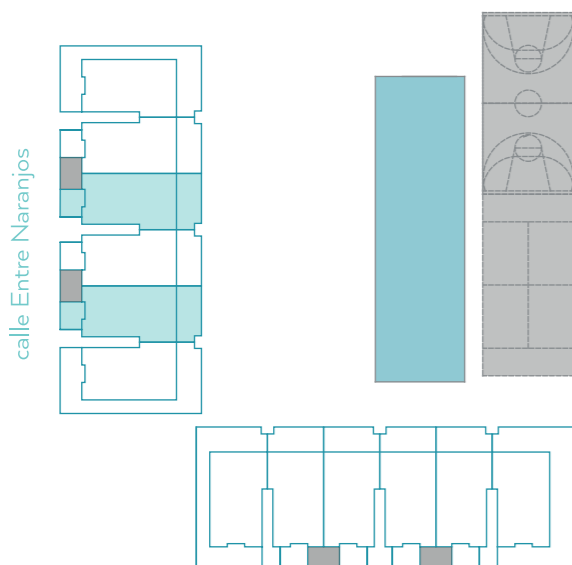

Este plano no es definitivo, ya que ha sido elaborado conforme al Proyecto Básico del Edificio y por tanto puede ser susceptible de sufrir modificaciones por exigencias técnicas y/o jurídicas u ordenadas por cualesquiera administraciones u organismo públicos, ajustándolo en todo caso a la documentación final de obra.

Los elementos accesorios son meramente ilustrativos. Los giros de puertas y la distribución de aparatos sanitarios y cocinas no son vinculantes. Las superficies expresadas son aproximadas, pudiendo experimentar modificaciones de índole técnica y/o legal en el desarrollo de la ejecución de las obras.

VIVIENDA
Bloque 1
TIPO D

Planta Baja

SUP. CONSTRUIDA + COMUNES 85,71 m²

SUPERFICIE CONSTRUIDA 78,24 m²

SUPERFICIE ÚTIL 53,15 m²

SUPERFICIE ÚTIL LAVADERO 1,36 m²

SC Comedor - Cocina 20,74 m² B2 Baño 2 2,79 m²

D1 Dormitorio 1 11,37 m² P1 Pasillo 4,65 m²



D2 Dormitorio 2 8,93 m² TD Terraza Descubierta 33,49 m²

B1 Baño 1 3,31 m² TC Terraza Cubierta 14,26 m²

*superficie de terraza cubierta al 50%

Ubicación

calle Arroz y Tartana

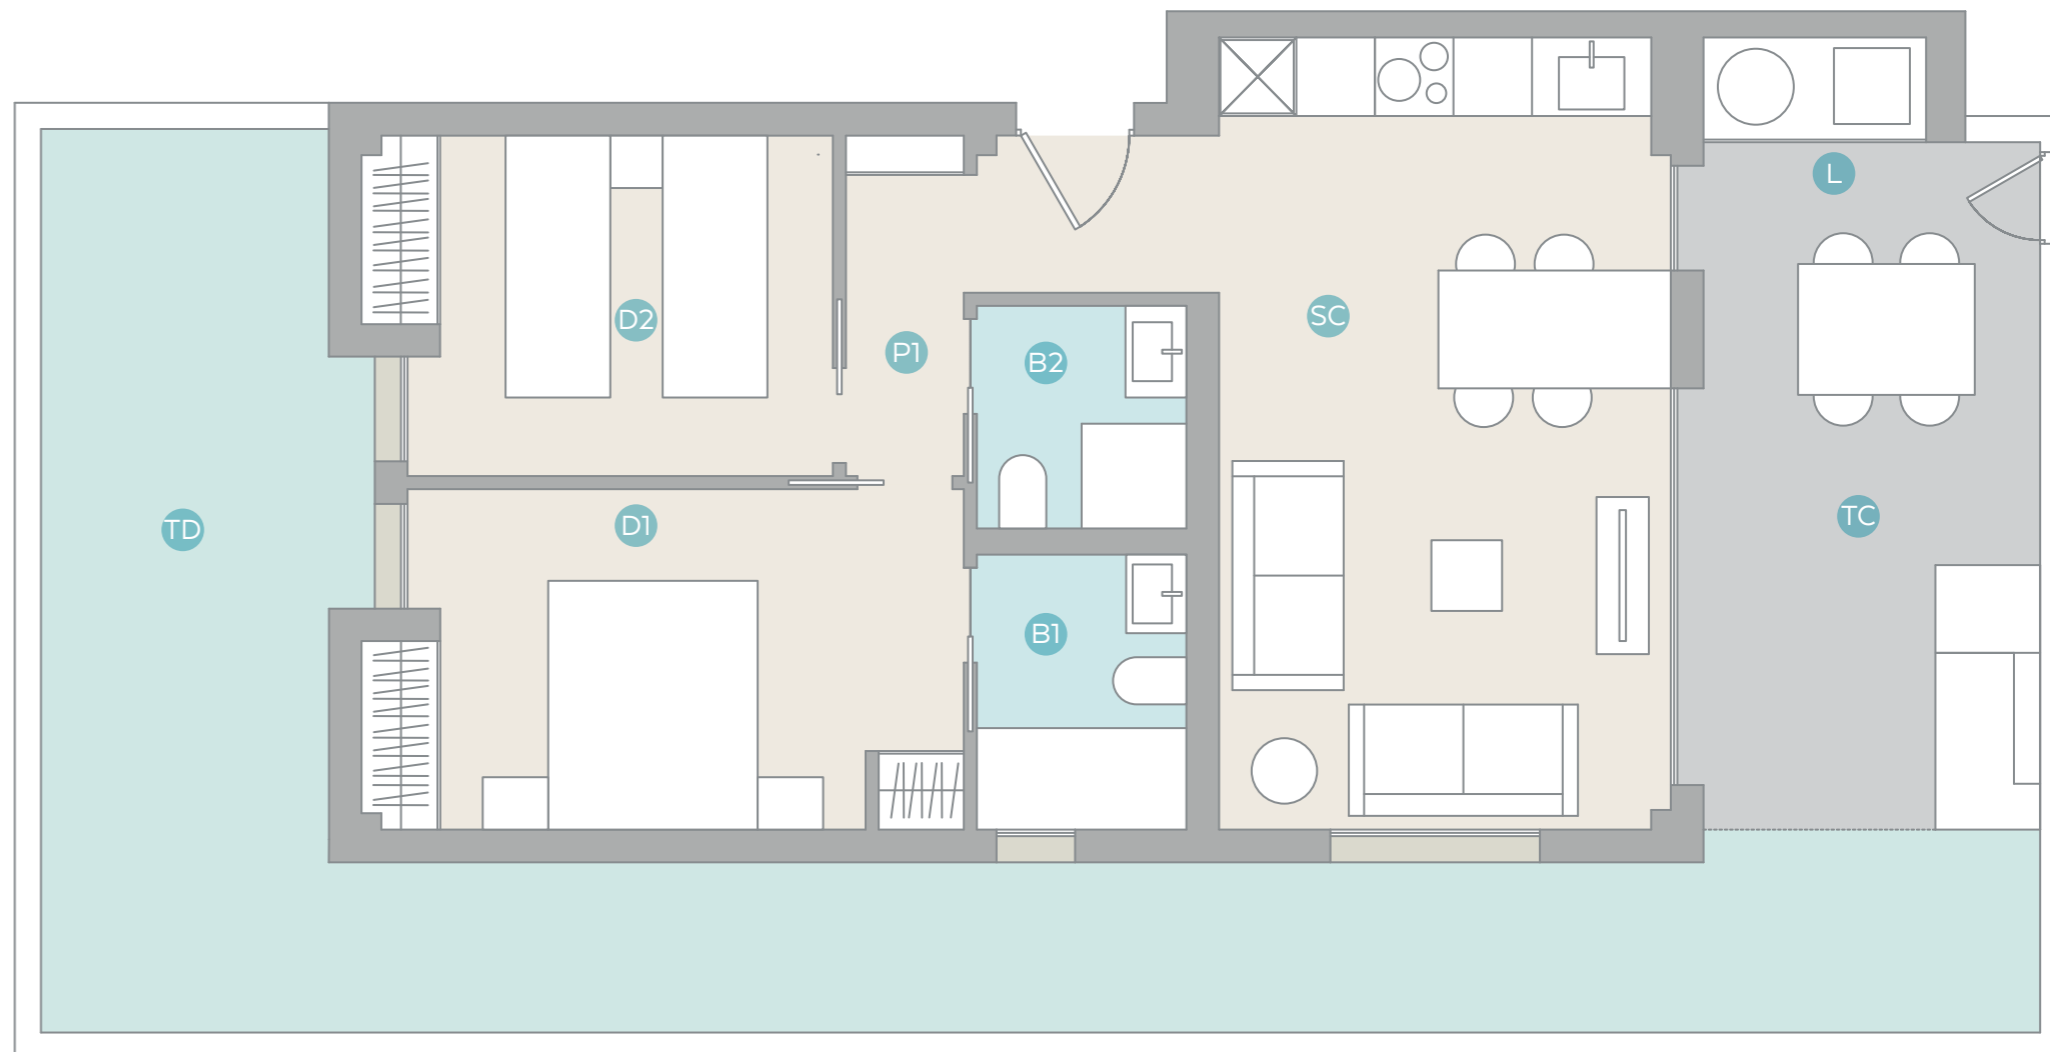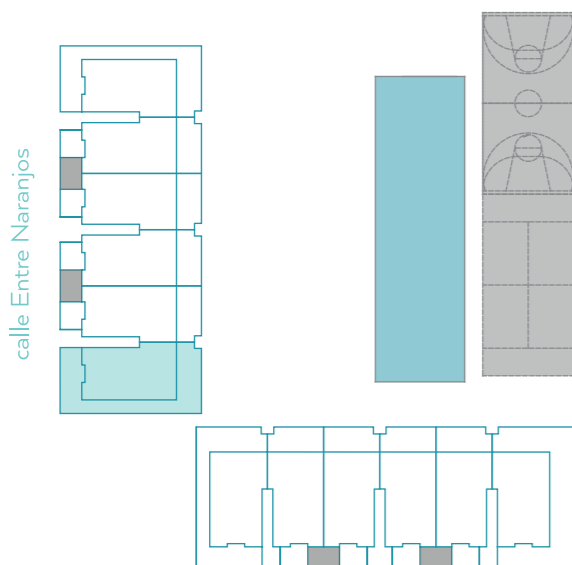

Este plano no es definitivo, ya que ha sido elaborado conforme al Proyecto Básico del Edificio y por tanto puede ser susceptible de sufrir modificaciones por exigencias técnicas y/o jurídicas u ordenadas por cualesquiera administraciones u organismo públicos, ajustándolo en todo caso a la documentación final de obra.

Los elementos accesorios son meramente ilustrativos. Los giros de puertas y la distribución de aparatos sanitarios y cocinas no son vinculantes. Las superficies expresadas son aproximadas, pudiendo experimentar modificaciones de índole técnica y/o legal en el desarrollo de la ejecución de las obras.

VIVIENDA
Bloque 1
TIPO E

Planta 1ª a 3ª

SUP. CONSTRUIDA + COMUNES 85,71 m²

SUPERFICIE CONSTRUIDA 78,24 m²

SUPERFICIE ÚTIL 53,17 m²

SUPERFICIE ÚTIL LAVADERO 1,36 m²

SC Comedor - Cocina 20,74 m² B2 Baño 2 2,72 m²



D1 Dormitorio 1 11,41 m² P1 Pasillo 4,65 m²

D2 Dormitorio 2 8,93 m² TC Terraza Cubierta 15,31 m²

B1 Baño 1 3,36 m²

Ubicación

calle Arroz y Tartana

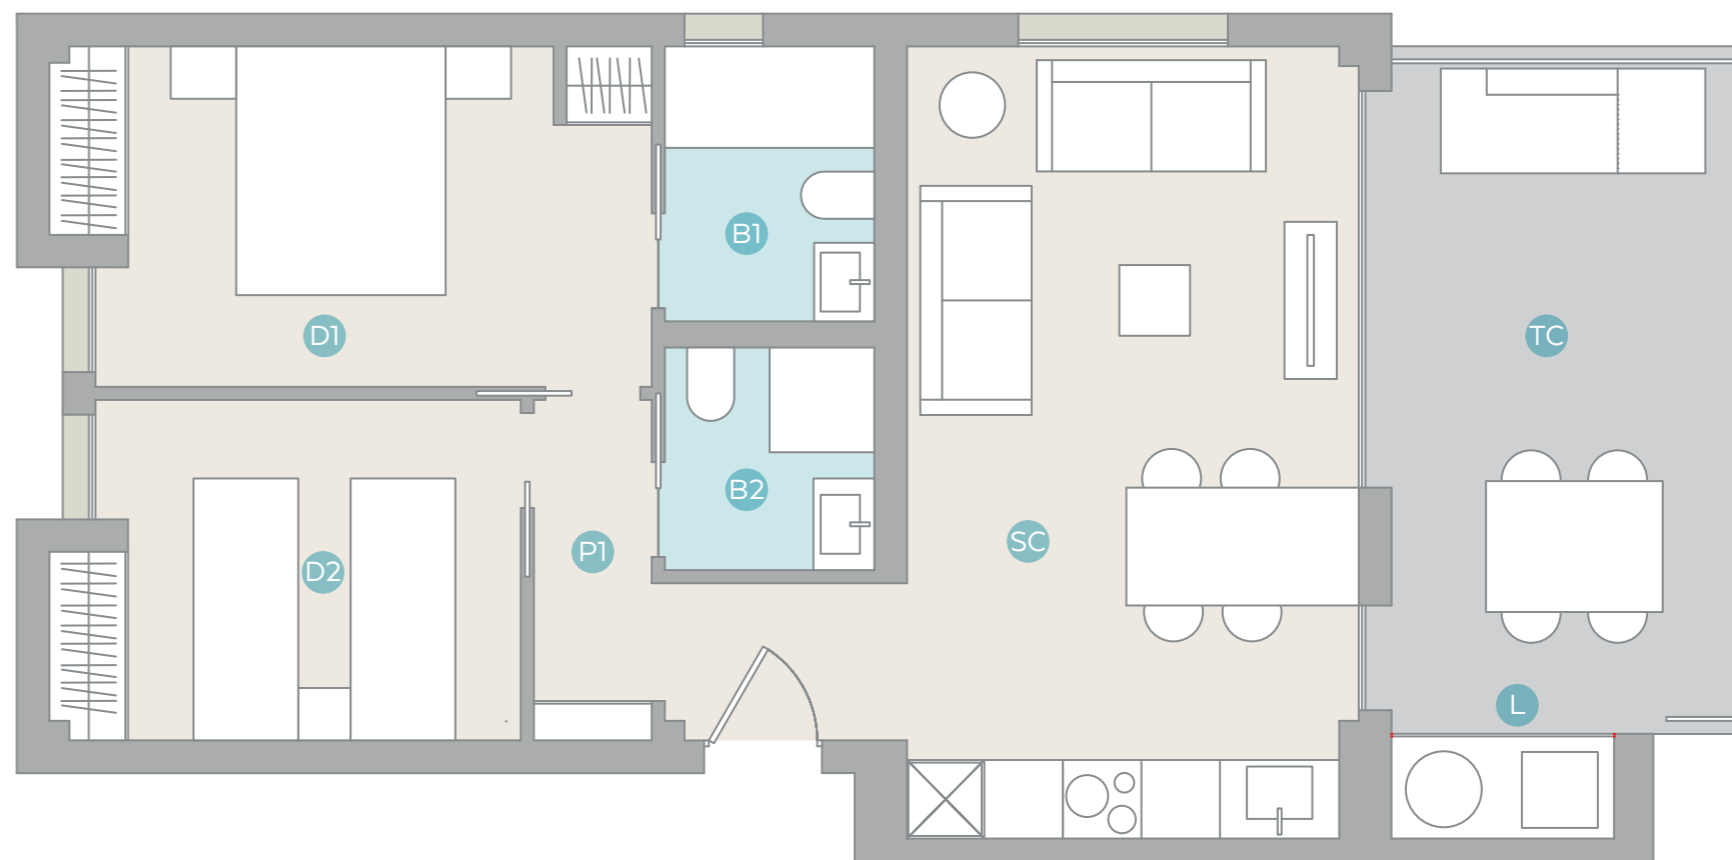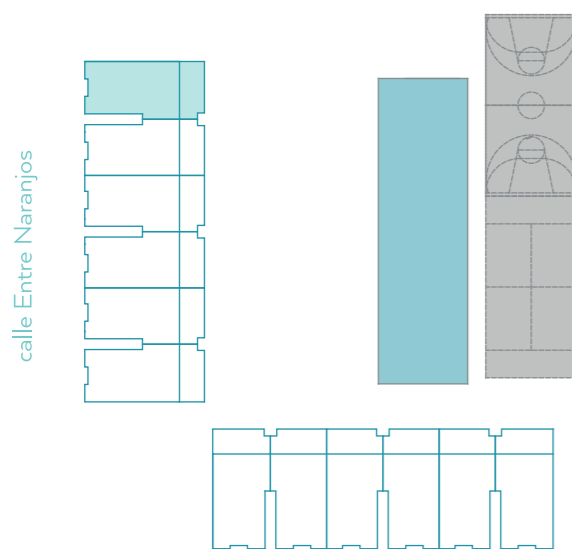

Este plano no es definitivo, ya que ha sido elaborado conforme al Proyecto Básico del Edificio y por tanto puede ser susceptible de sufrir modificaciones por exigencias técnicas y/o jurídicas u ordenadas por cualesquiera administraciones u organismo públicos, ajustándolo en todo caso a la documentación final de obra.

Los elementos accesorios son meramente ilustrativos. Los giros de puertas y la distribución de aparatos sanitarios y cocinas no son vinculantes. Las superficies expresadas son aproximadas, pudiendo experimentar modificaciones de índole técnica y/o legal en el desarrollo de la ejecución de las obras.

VIVIENDA
Bloque 1
TIPO F

Planta 1ª a 3ª

SUP. CONSTRUIDA + COMUNES 83,85 m²

SUPERFICIE CONSTRUIDA 76,38 m²

SUPERFICIE ÚTIL 53,05 m²

SUPERFICIE ÚTIL LAVADERO 1,36 m²

SC Comedor - Cocina 20,74 m² B2 Baño 2 2,72 m²



D1 Dormitorio 1 11,41 m² P1 Pasillo 4,65 m²

D2 Dormitorio 2 8,93 m² TC Terraza Cubierta 15,31 m²

B1 Baño 1 3,24 m²

Ubicación

calle Arroz y Tartana

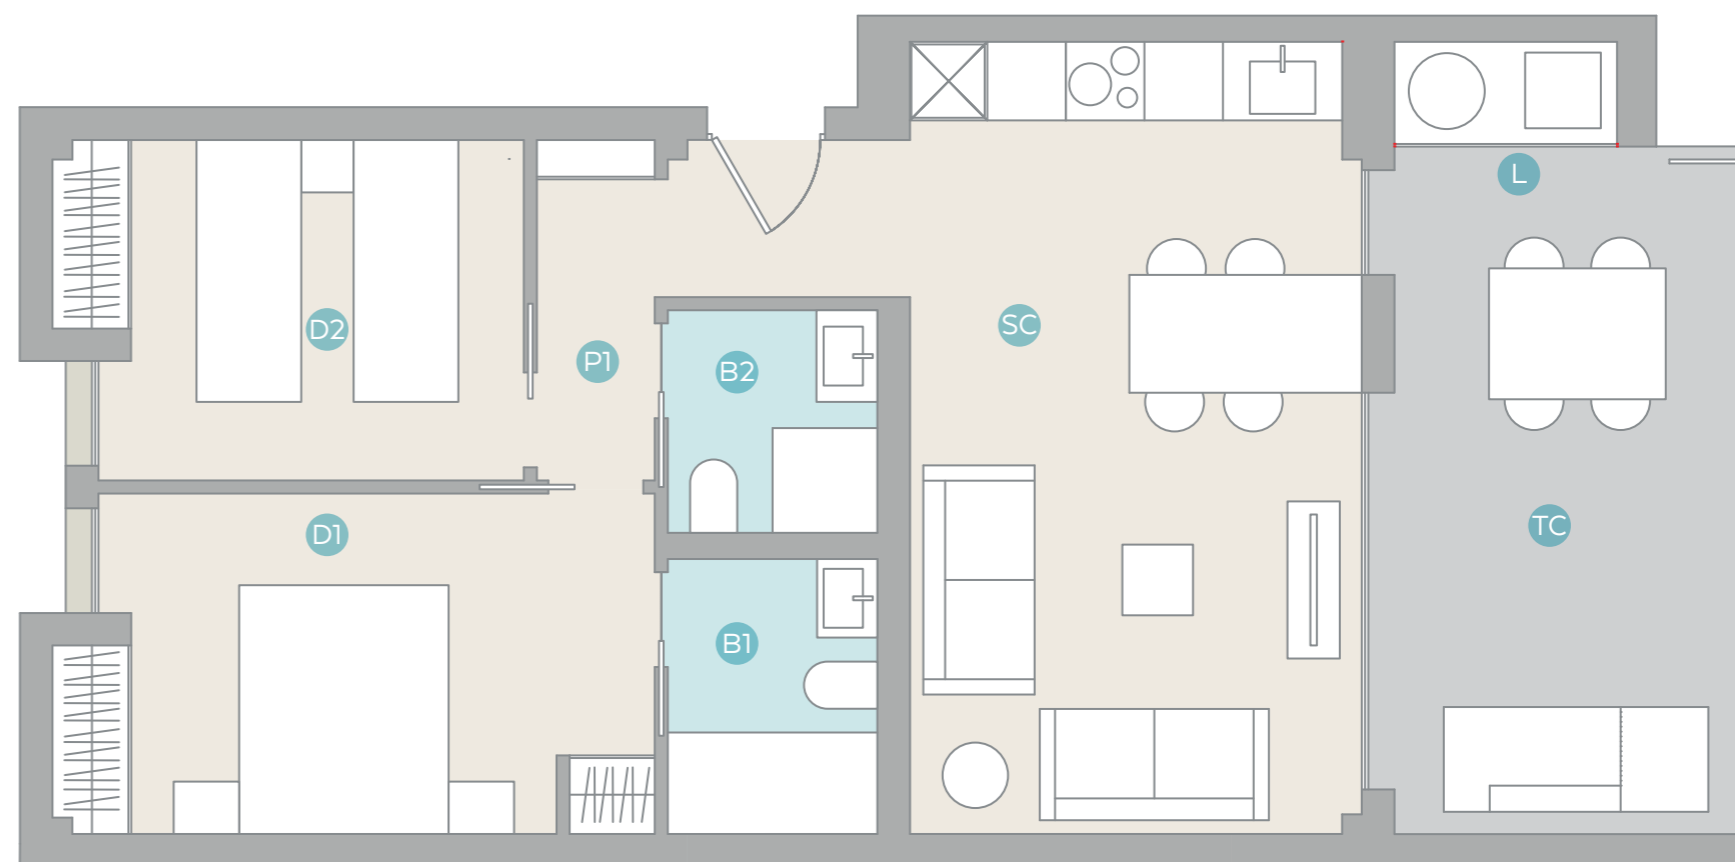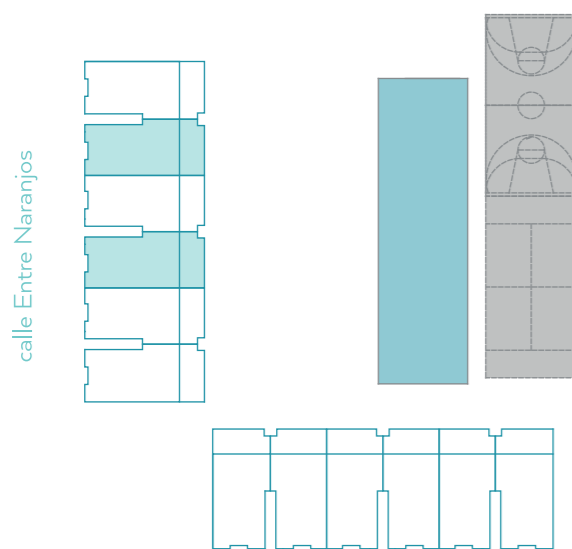

Este plano no es definitivo, ya que ha sido elaborado conforme al Proyecto Básico del Edificio y por tanto puede ser susceptible de sufrir modificaciones por exigencias técnicas y/o jurídicas u ordenadas por cualesquiera administraciones u organismo públicos, ajustándolo en todo caso a la documentación final de obra.

Los elementos accesorios son meramente ilustrativos. Los giros de puertas y la distribución de aparatos sanitarios y cocinas no son vinculantes. Las superficies expresadas son aproximadas, pudiendo experimentar modificaciones de índole técnica y/o legal en el desarrollo de la ejecución de las obras.



VIVIENDA
Bloque 1
TIPO G

Planta 1ª a 3ª

SUP. CONSTRUIDA + COMUNES 83,85 m²

SUPERFICIE CONSTRUIDA 76,38 m²

SUPERFICIE ÚTIL 53,05 m²

SUPERFICIE ÚTIL LAVADERO 1,36 m²

SC Comedor - Cocina 20,74 m² B2 Baño 2 2,72 m²



D1 Dormitorio 1 11,41 m² P1 Pasillo 4,65 m²

D2 Dormitorio 2 8,93 m² TC Terraza Cubierta 15,31 m²

B1 Baño 1 3,24 m²

Ubicación

calle Arroz y Tartana

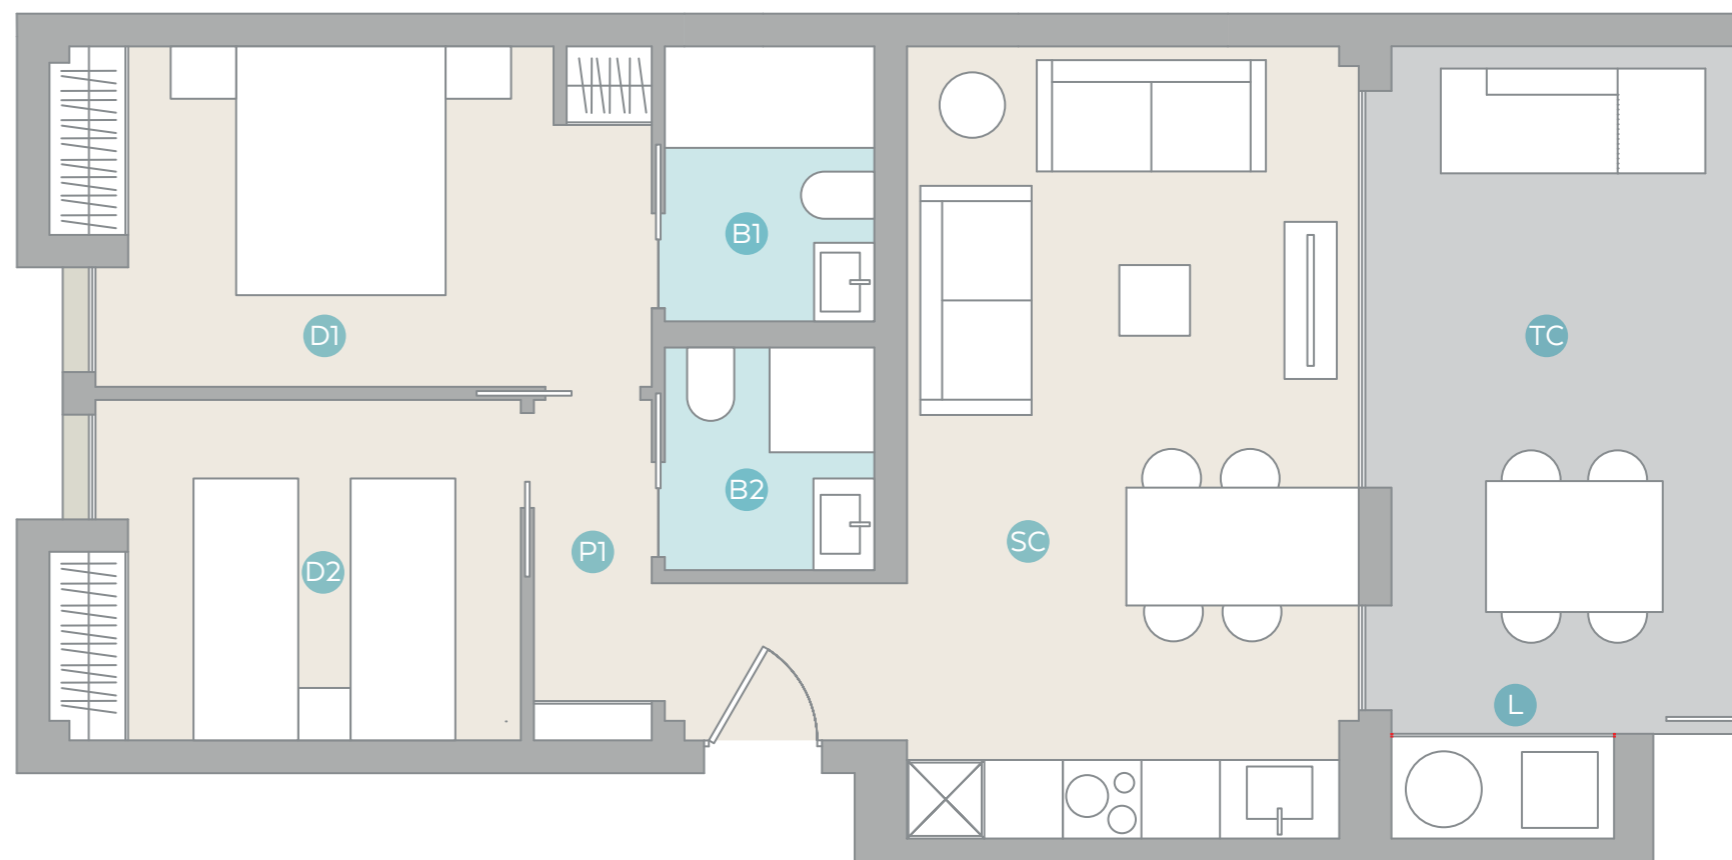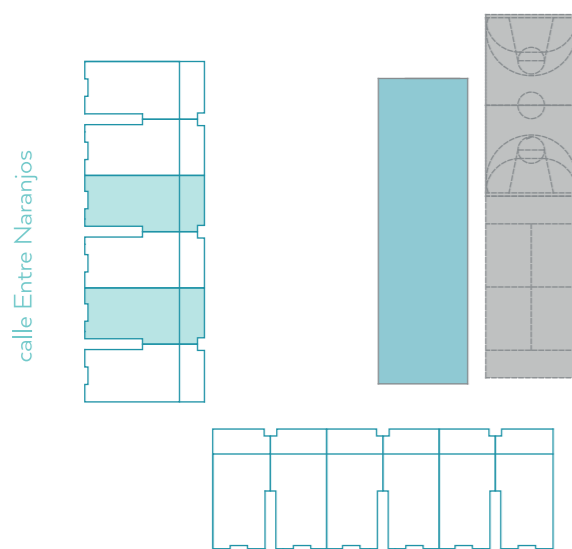

Este plano no es definitivo, ya que ha sido elaborado conforme al Proyecto Básico del Edificio y por tanto puede ser susceptible de sufrir modificaciones por exigencias técnicas y/o jurídicas u ordenadas por cualesquiera administraciones u organismo públicos, ajustándolo en todo caso a la documentación final de obra.

Los elementos accesorios son meramente ilustrativos. Los giros de puertas y la distribución de aparatos sanitarios y cocinas no son vinculantes. Las superficies expresadas son aproximadas, pudiendo experimentar modificaciones de índole técnica y/o legal en el desarrollo de la ejecución de las obras.



VIVIENDA
Bloque 1
TIPO H

Planta 1ª a 3ª

SUP. CONSTRUIDA + COMUNES 85,71 m²

SUPERFICIE CONSTRUIDA 78,24 m²

SUPERFICIE ÚTIL 53,17 m²

SUPERFICIE ÚTIL LAVADERO 1,36 m²

SC Comedor - Cocina 20,74 m² B2 Baño 2 2,72 m²



D1 Dormitorio 1 11,41 m² P1 Pasillo 4,65 m²

D2 Dormitorio 2 8,93 m² TC Terraza Cubierta 15,31 m²

B1 Baño 1 3,36 m²

Ubicación

calle Arroz y Tartana

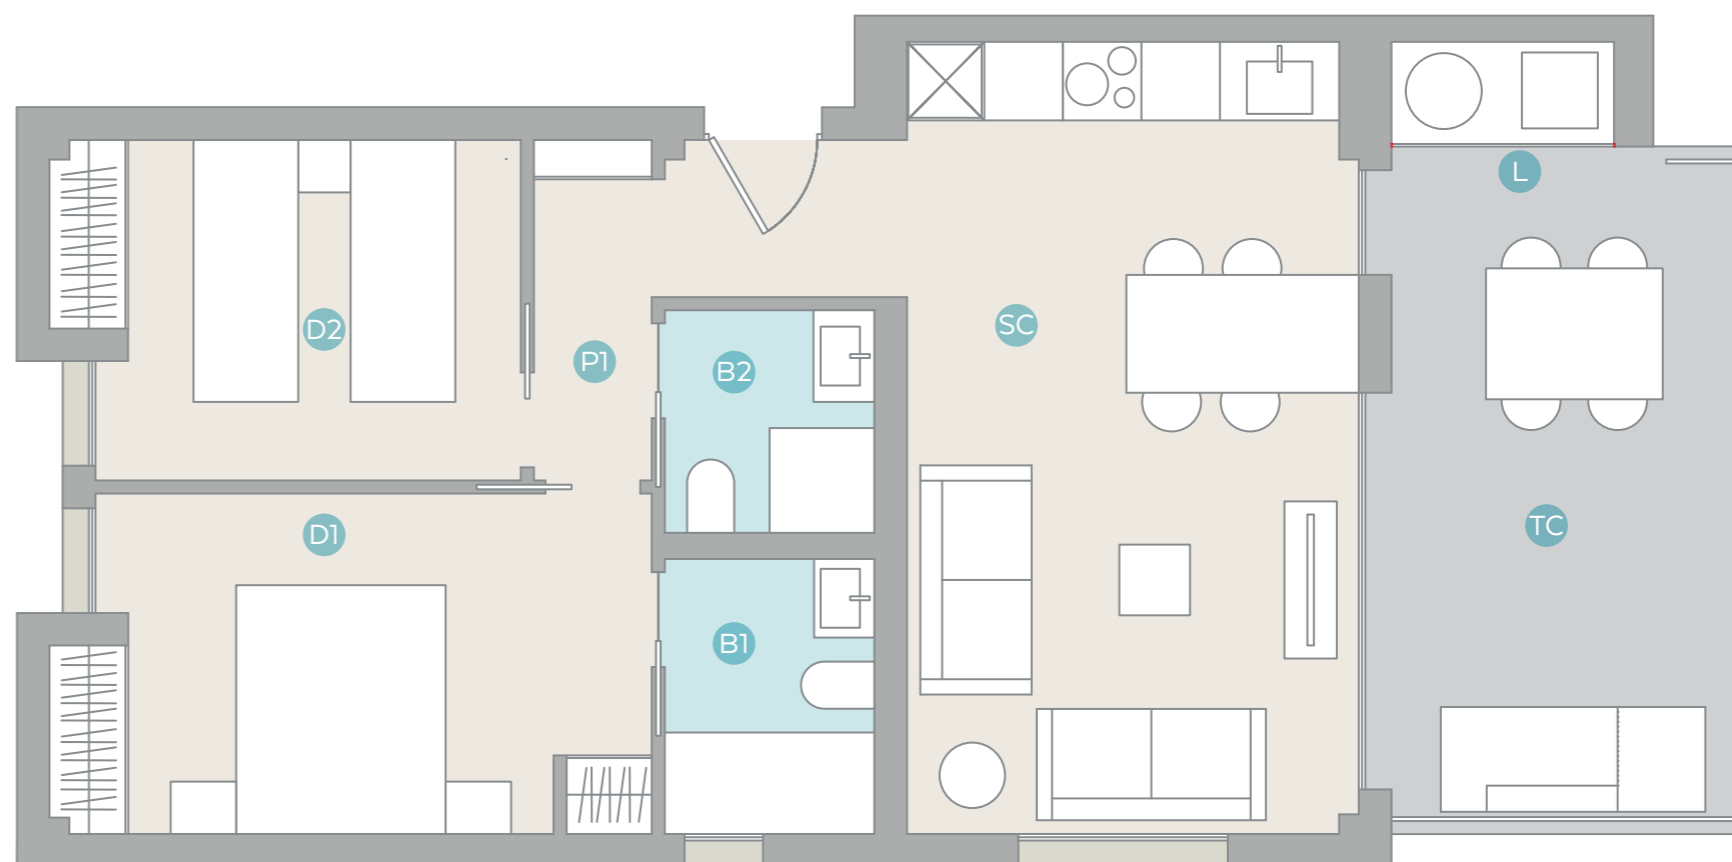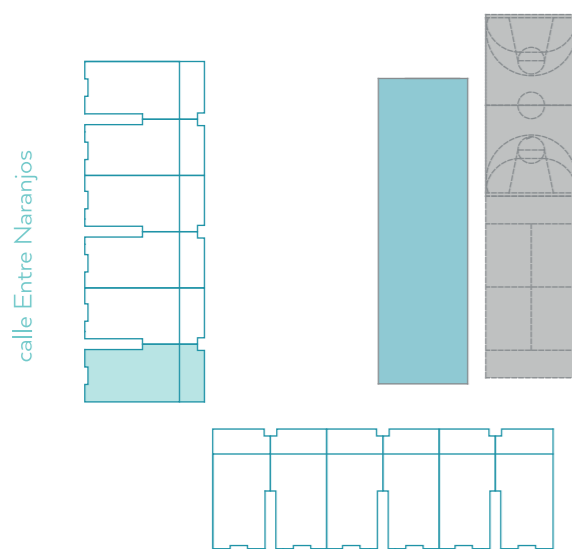

Este plano no es definitivo, ya que ha sido elaborado conforme al Proyecto Básico del Edificio y por tanto puede ser susceptible de sufrir modificaciones por exigencias técnicas y/o jurídicas u ordenadas por cualesquiera administraciones u organismo públicos, ajustándolo en todo caso a la documentación final de obra.

Los elementos accesorios son meramente ilustrativos. Los giros de puertas y la distribución de aparatos sanitarios y cocinas no son vinculantes. Las superficies expresadas son aproximadas, pudiendo experimentar modificaciones de índole técnica y/o legal en el desarrollo de la ejecución de las obras.



VIVIENDA
Bloque 1
TIPO I
Planta Ático

SUP. CONSTRUIDA + COMUNES 124,25 m²




SUPERFICIE CONSTRUIDA 116,78 m²

SUPERFICIE ÚTIL VIV + ESCALERA 84,50 m²

L	Lavadero	1,36 m ²	B1	Baño 1	4,19 m ²
SC	Comedor - Cocina	20,71 m ²	B2	Baño 2	3,62 m ²
D1	Dormitorio 1	8,89 m ²	P1	Pasillo 1	5,50 m ²
D2	Dormitorio 2	8,89 m ²	P2	Pasillo 2	4,72 m ²
D3	Dormitorio 3	12,02 m ²	S	Salita	8,32 m ²
B	Barbacoa	1,36 m ²	T	Trastero	1,17 m ²

Ubicación

calle Arroz y Tartana

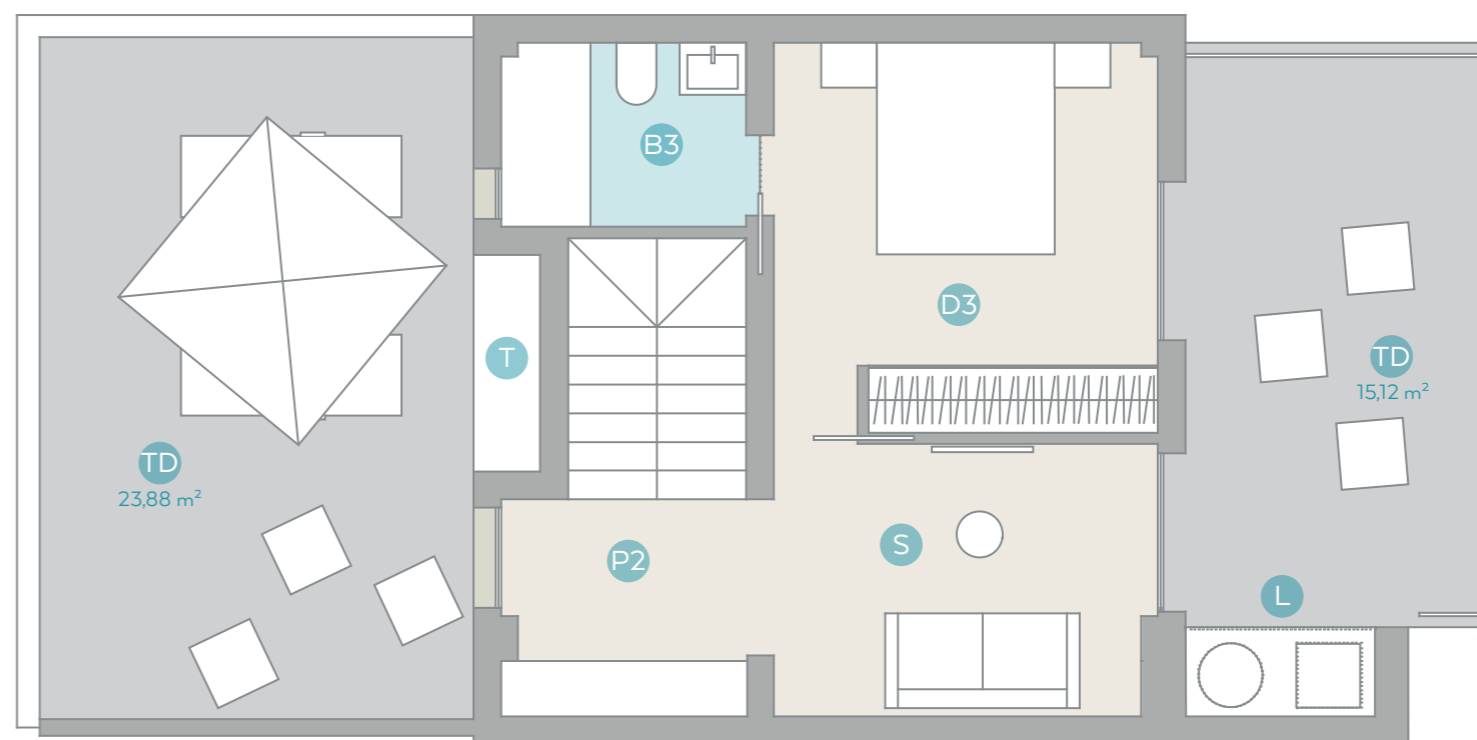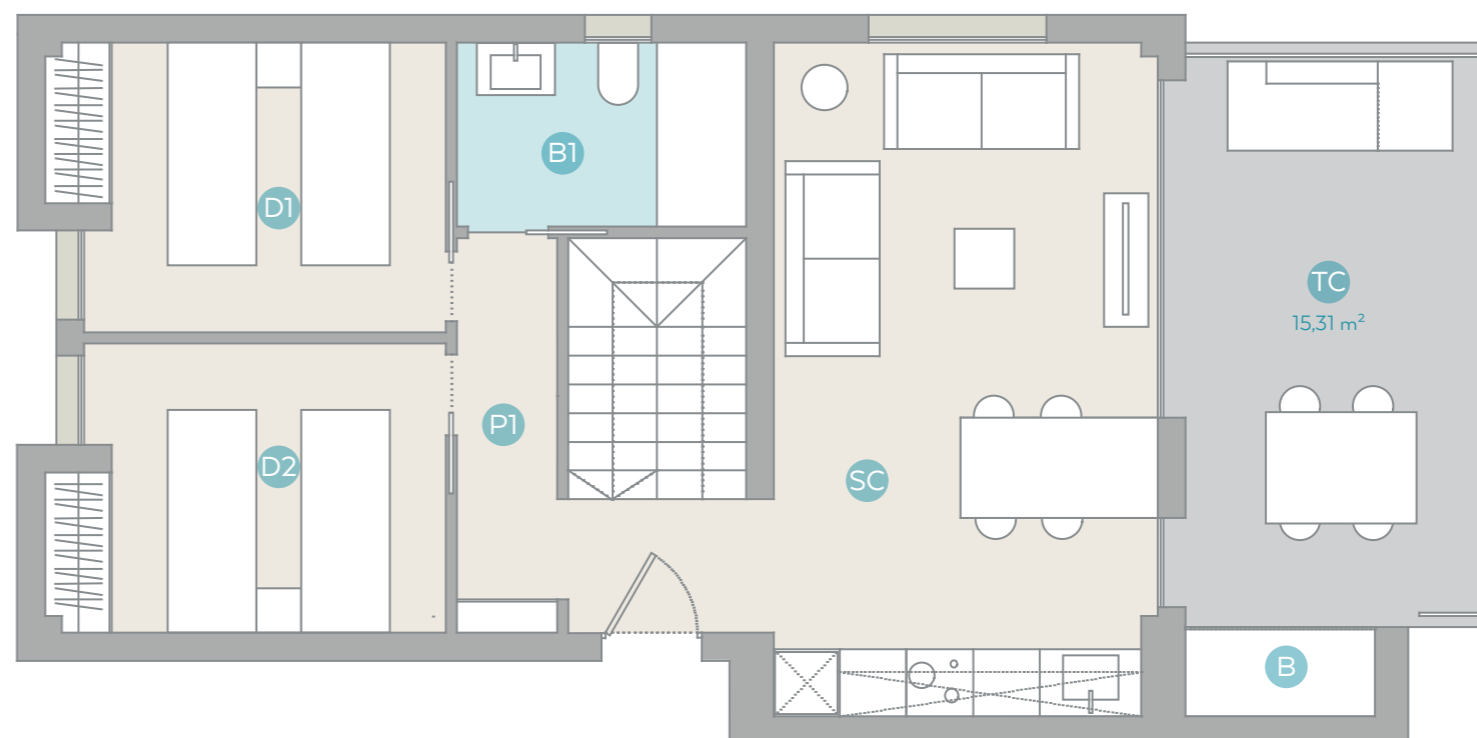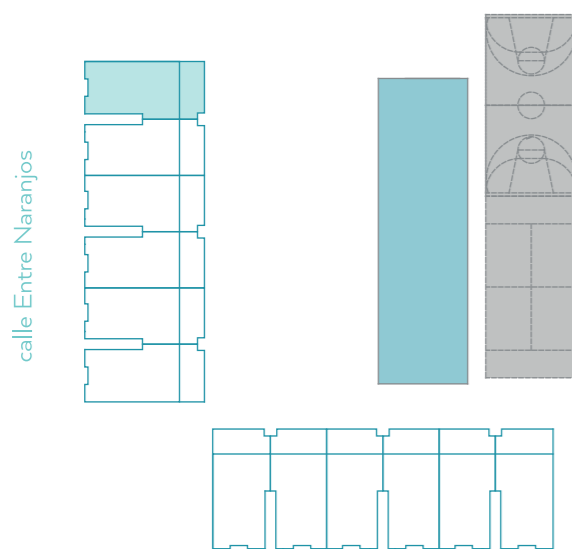

Este plano no es definitivo, ya que ha sido elaborado conforme al Proyecto Básico del Edificio y por tanto puede ser susceptible de sufrir modificaciones por exigencias técnicas y/o jurídicas u ordenadas por cualesquiera administraciones u organismo públicos, ajustándolo en todo caso a la documentación final de obra.

Los elementos accesorios son meramente ilustrativos. Los giros de puertas y la distribución de aparatos sanitarios y cocinas no son vinculantes. Las superficies expresadas son aproximadas, pudiendo experimentar modificaciones de índole técnica y/o legal en el desarrollo de la ejecución de las obras.

VIVIENDA
Bloque 1
TIPO J
Planta Ático

SUP. CONSTRUIDA + COMUNES 121,45 m²




SUPERFICIE CONSTRUIDA 113,98 m²

SUPERFICIE ÚTIL VIV + ESCALERA 84,51 m²

L	Lavadero	1,36 m ²	B1	Baño 1	4,11 m ²
SC	Comedor - Cocina	20,71 m ²	B2	Baño 2	3,71 m ²
D1	Dormitorio 1	8,89 m ²	P1	Pasillo 1	5,50 m ²
D2	Dormitorio 2	8,89 m ²	P2	Pasillo 2	4,72 m ²
D3	Dormitorio 3	12,02 m ²	S	Salita	8,32 m ²
B	Barbacoa	1,36 m ²	T	Trastero	1,17 m ²

Ubicación

calle Arroz y Tartana

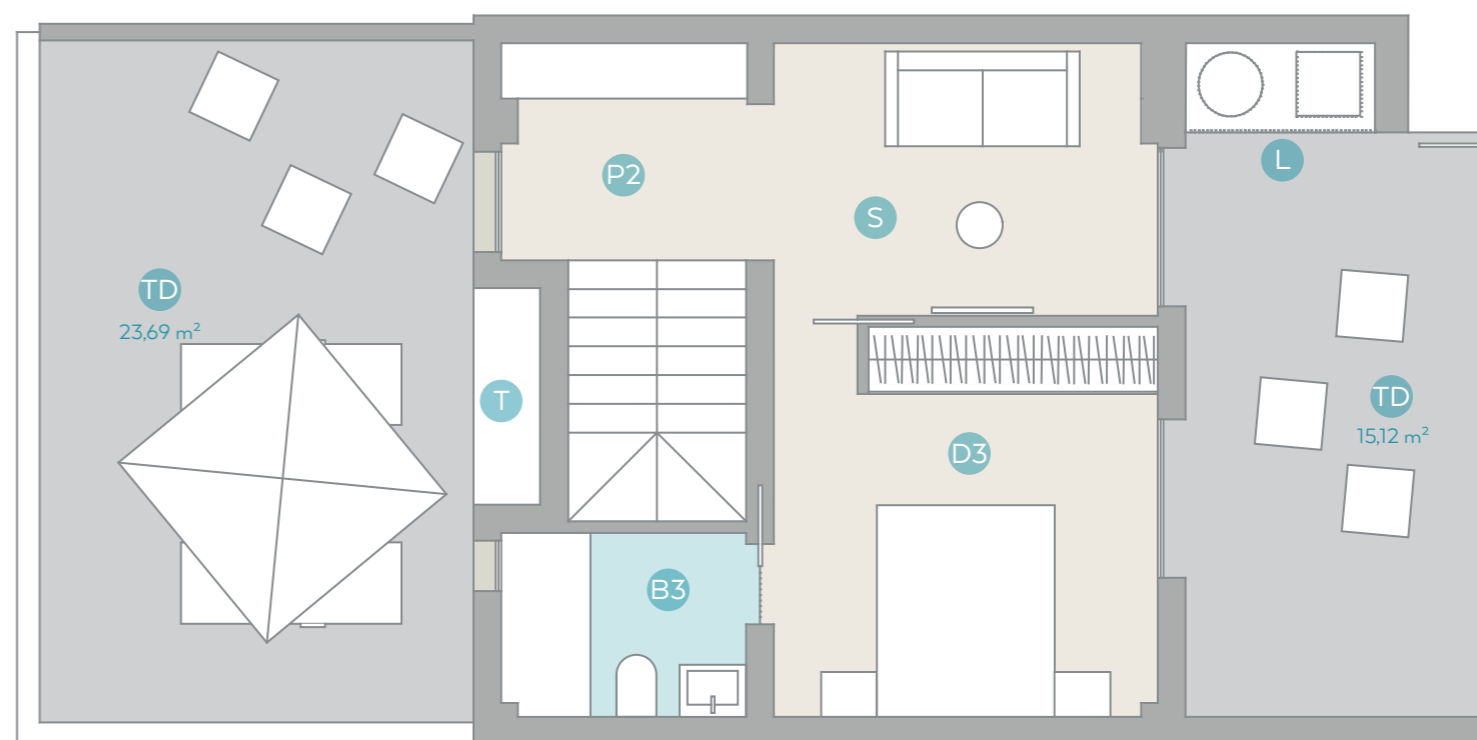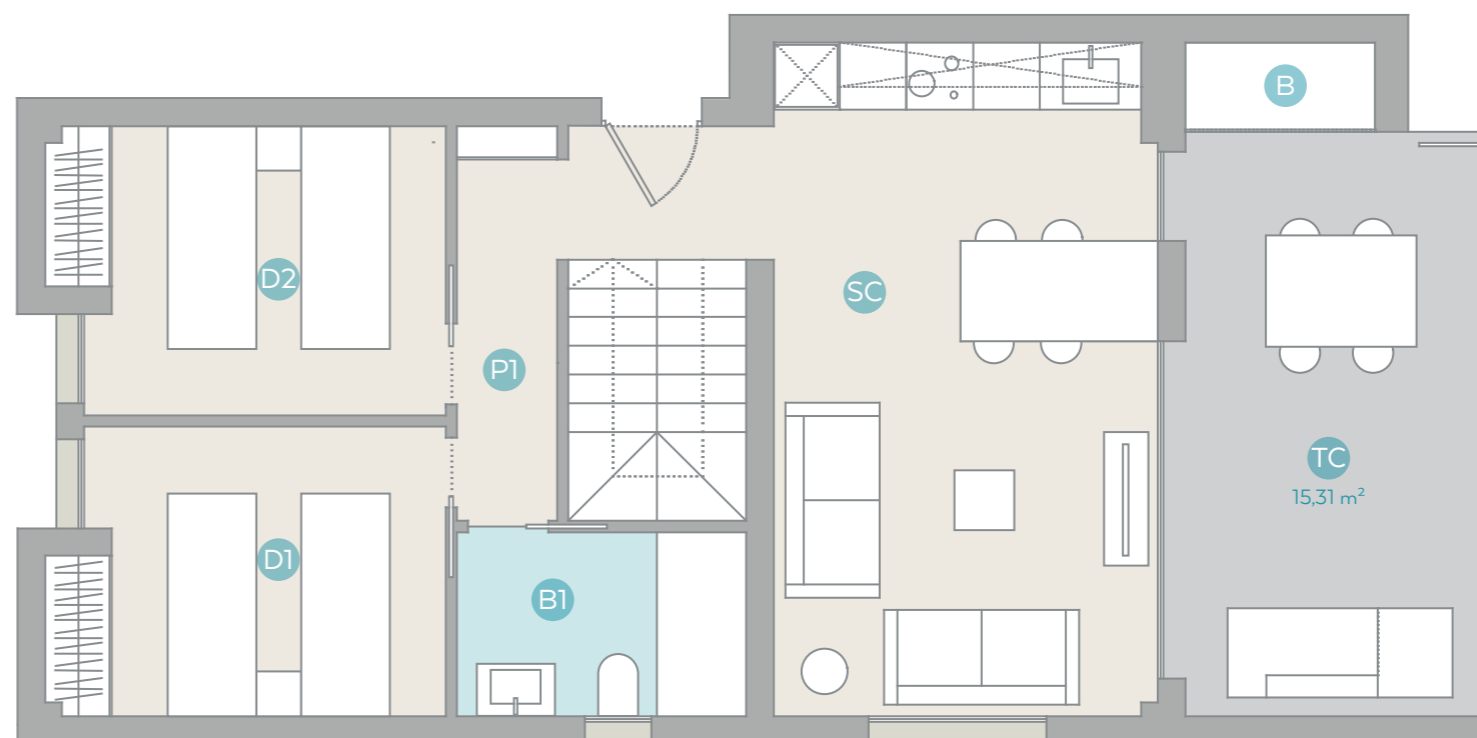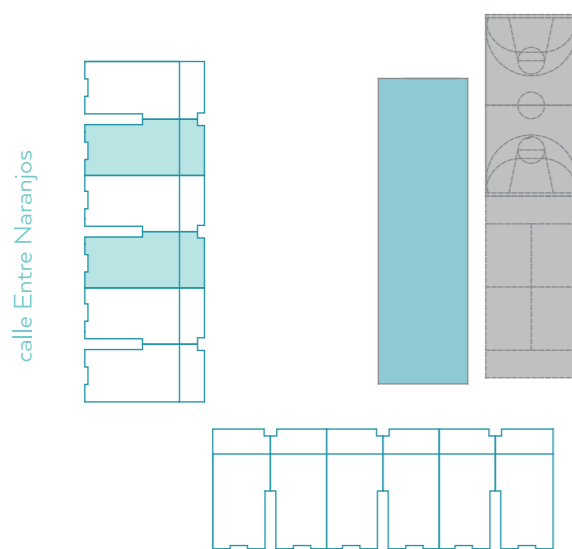

Este plano no es definitivo, ya que ha sido elaborado conforme al Proyecto Básico del Edificio y por tanto puede ser susceptible de sufrir modificaciones por exigencias técnicas y/o jurídicas u ordenadas por cualesquiera administraciones u organismo públicos, ajustándolo en todo caso a la documentación final de obra.

Los elementos accesorios son meramente ilustrativos. Los giros de puertas y la distribución de aparatos sanitarios y cocinas no son vinculantes. Las superficies expresadas son aproximadas, pudiendo experimentar modificaciones de índole técnica y/o legal en el desarrollo de la ejecución de las obras.



VIVIENDA
Bloque 1
TIPO K
Planta Ático

SUP. CONSTRUIDA + COMUNES 121,45 m²




SUPERFICIE CONSTRUIDA 113,98 m²

SUPERFICIE ÚTIL VIV + ESCALERA 84,51 m²

L	Lavadero	1,36 m ²	B1	Baño 1	4,11 m ²
SC	Comedor - Cocina	20,71 m ²	B2	Baño 2	3,71 m ²
D1	Dormitorio 1	8,89 m ²	P1	Pasillo 1	5,50 m ²
D2	Dormitorio 2	8,89 m ²	P2	Pasillo 2	4,72 m ²
D3	Dormitorio 3	12,02 m ²	S	Salita	8,32 m ²
B	Barbacoa	1,36 m ²	T	Trastero	1,17 m ²

Ubicación

calle Arroz y Tartana

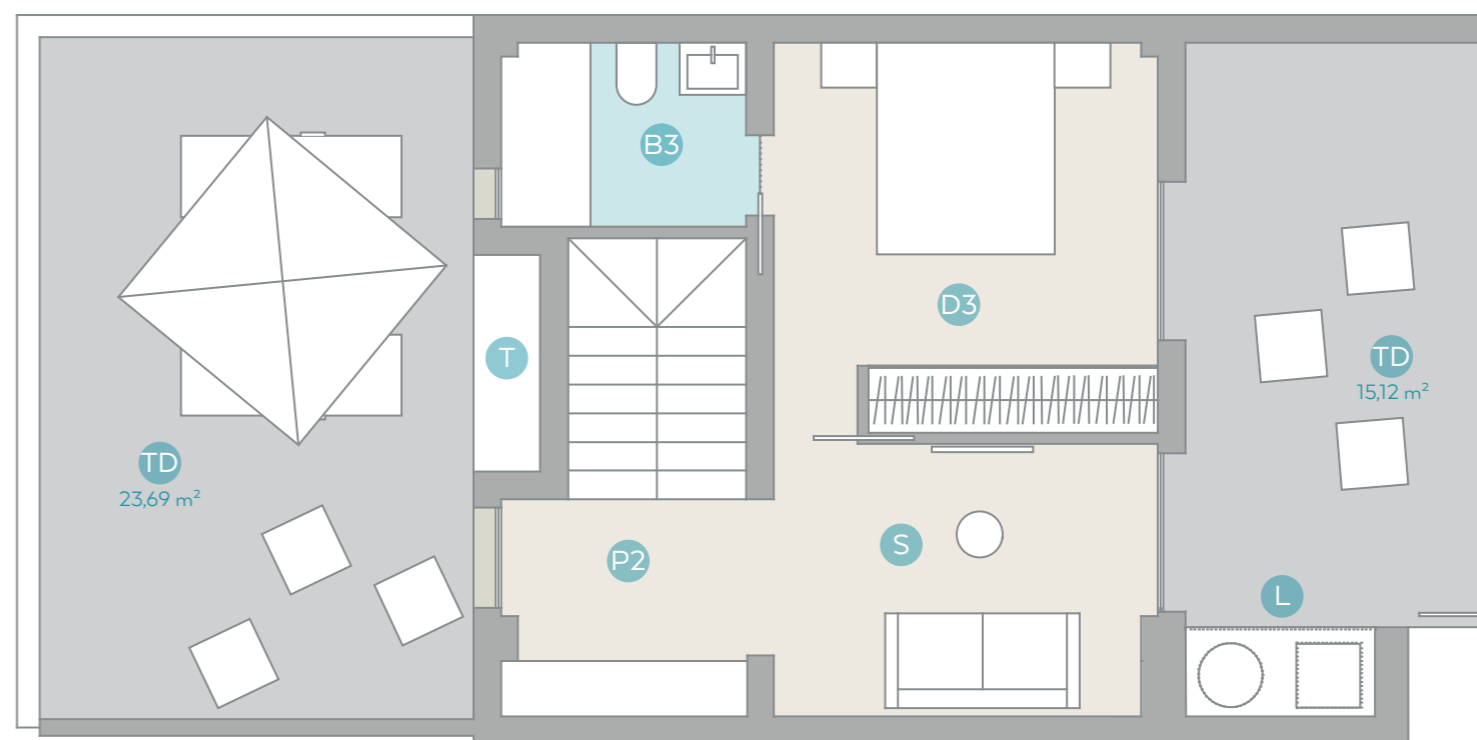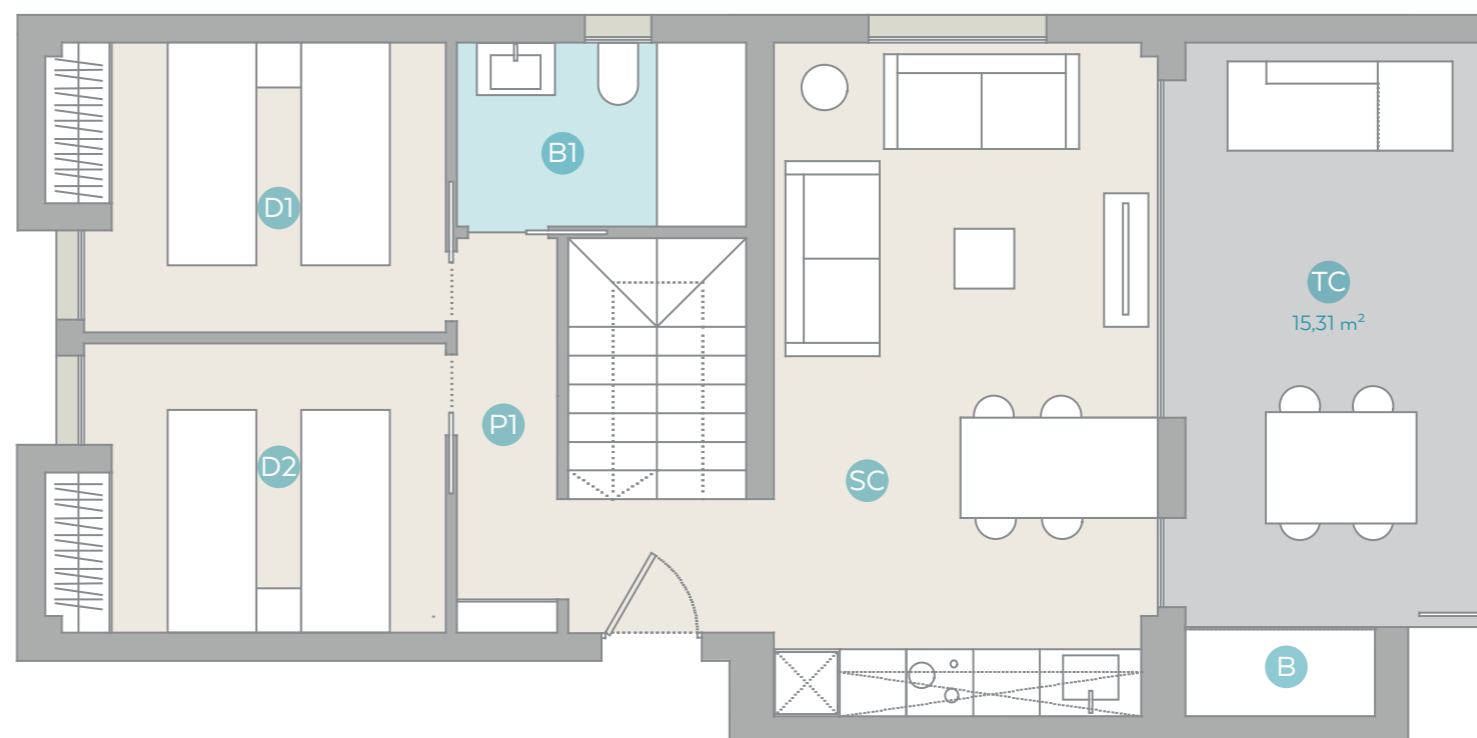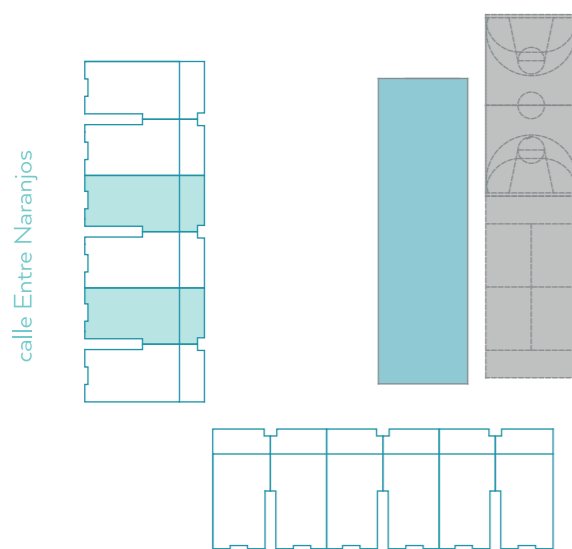

Este plano no es definitivo, ya que ha sido elaborado conforme al Proyecto Básico del Edificio y por tanto puede ser susceptible de sufrir modificaciones por exigencias técnicas y/o jurídicas u ordenadas por cualesquiera administraciones u organismo públicos, ajustándolo en todo caso a la documentación final de obra.

Los elementos accesorios son meramente ilustrativos. Los giros de puertas y la distribución de aparatos sanitarios y cocinas no son vinculantes. Las superficies expresadas son aproximadas, pudiendo experimentar modificaciones de índole técnica y/o legal en el desarrollo de la ejecución de las obras.

VIVIENDA
Bloque 1
TIPO L
Planta Ático

SUP. CONSTRUIDA + COMUNES 124,25 m²




SUPERFICIE CONSTRUIDA 116,78 m²

SUPERFICIE ÚTIL VIV + ESCALERA 84,50 m²

L	Lavadero	1,36 m ²	B1	Baño 1	4,19 m ²
SC	Comedor - Cocina	20,71 m ²	B2	Baño 2	3,62 m ²
D1	Dormitorio 1	8,89 m ²	P1	Pasillo 1	5,50 m ²
D2	Dormitorio 2	8,89 m ²	P2	Pasillo 2	4,72 m ²
D3	Dormitorio 3	12,02 m ²	S	Salita	8,32 m ²
B	Barbacoa	1,36 m ²	T	Trastero	1,17 m ²

Ubicación

calle Arroz y Tartana

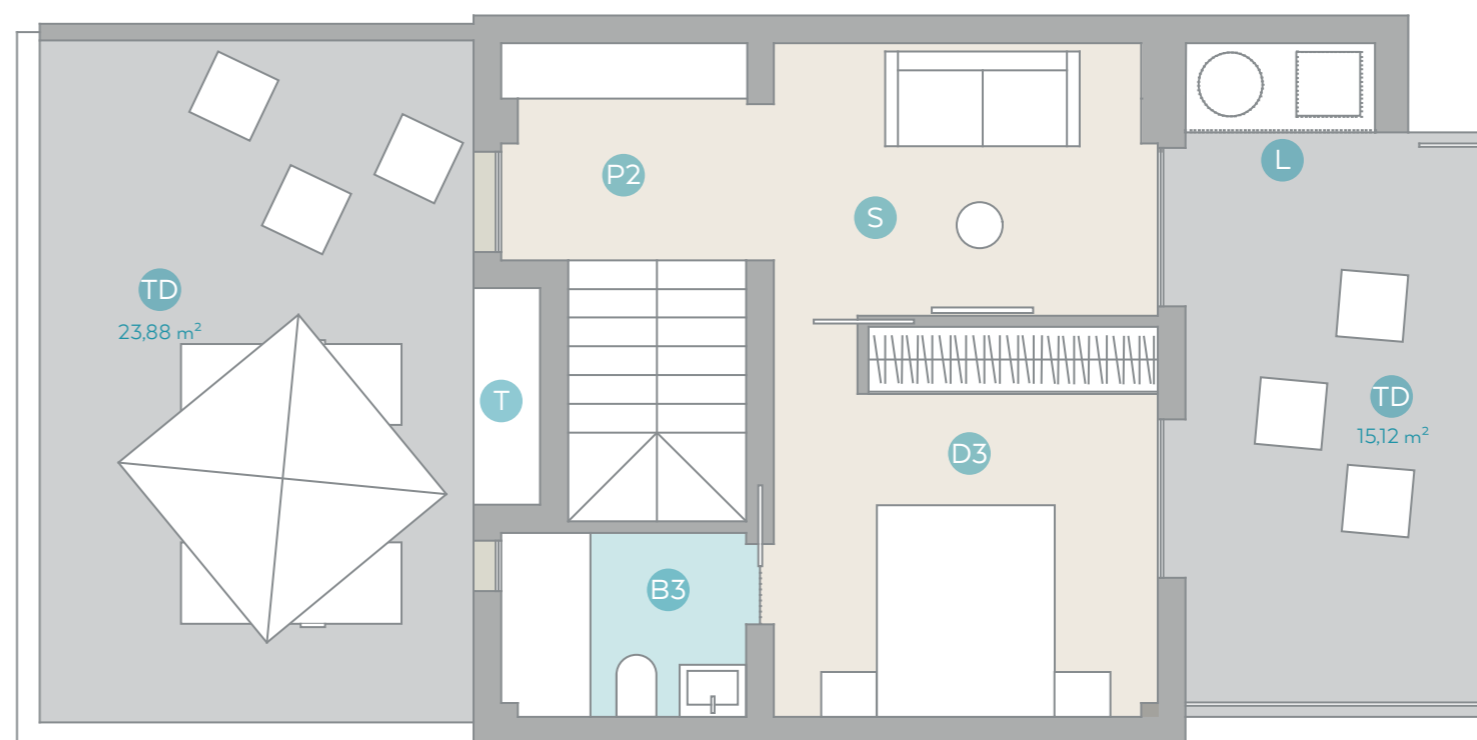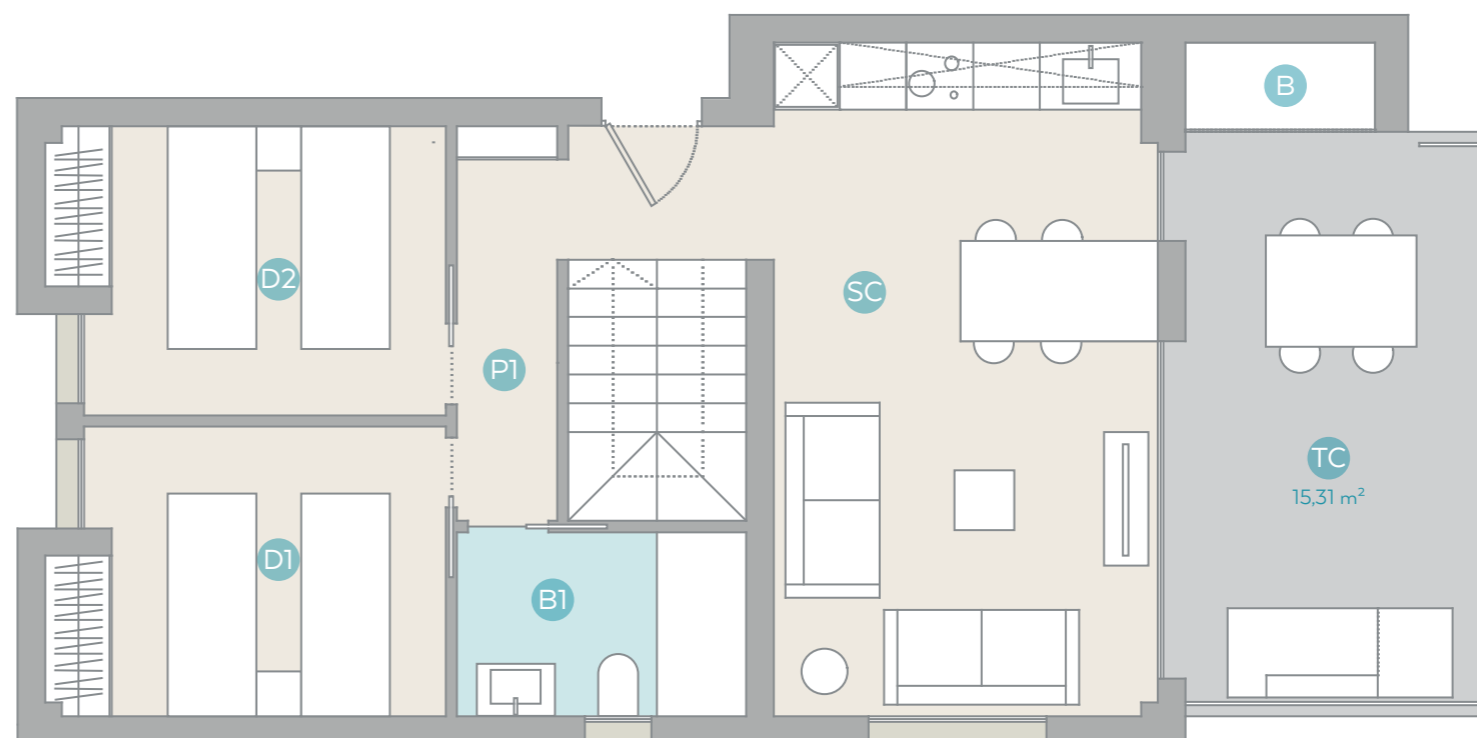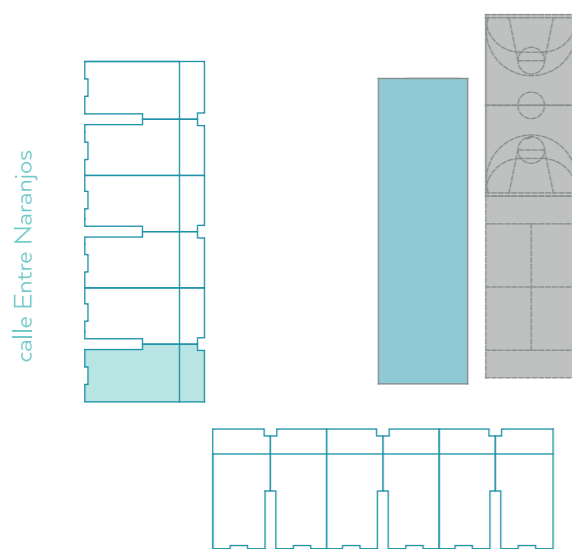

Este plano no es definitivo, ya que ha sido elaborado conforme al Proyecto Básico del Edificio y por tanto puede ser susceptible de sufrir modificaciones por exigencias técnicas y/o jurídicas u ordenadas por cualesquiera administraciones u organismo públicos, ajustándolo en todo caso a la documentación final de obra.

Los elementos accesorios son meramente ilustrativos. Los giros de puertas y la distribución de aparatos sanitarios y cocinas no son vinculantes. Las superficies expresadas son aproximadas, pudiendo experimentar modificaciones de índole técnica y/o legal en el desarrollo de la ejecución de las obras.



VIVIENDA
Bloque 2
TIPO A

Planta Baja

SUP. CONSTRUIDA + COMUNES 85,71 m²

SUPERFICIE CONSTRUIDA 78,24 m²

SUPERFICIE ÚTIL 53,15 m²

SUPERFICIE ÚTIL LAVADERO 1,36 m²

SC Comedor - Cocina 20,74 m² B2 Baño 2 2,79 m²



D1 Dormitorio 1 11,37 m² P1 Pasillo 4,65 m²

D2 Dormitorio 2 8,93 m² TD Terraza Descubierta 33,49 m²

B1 Baño 1 3,31 m² TC Terraza Cubierta 14,26 m²

Ubicación

calle Arroz y Tartana

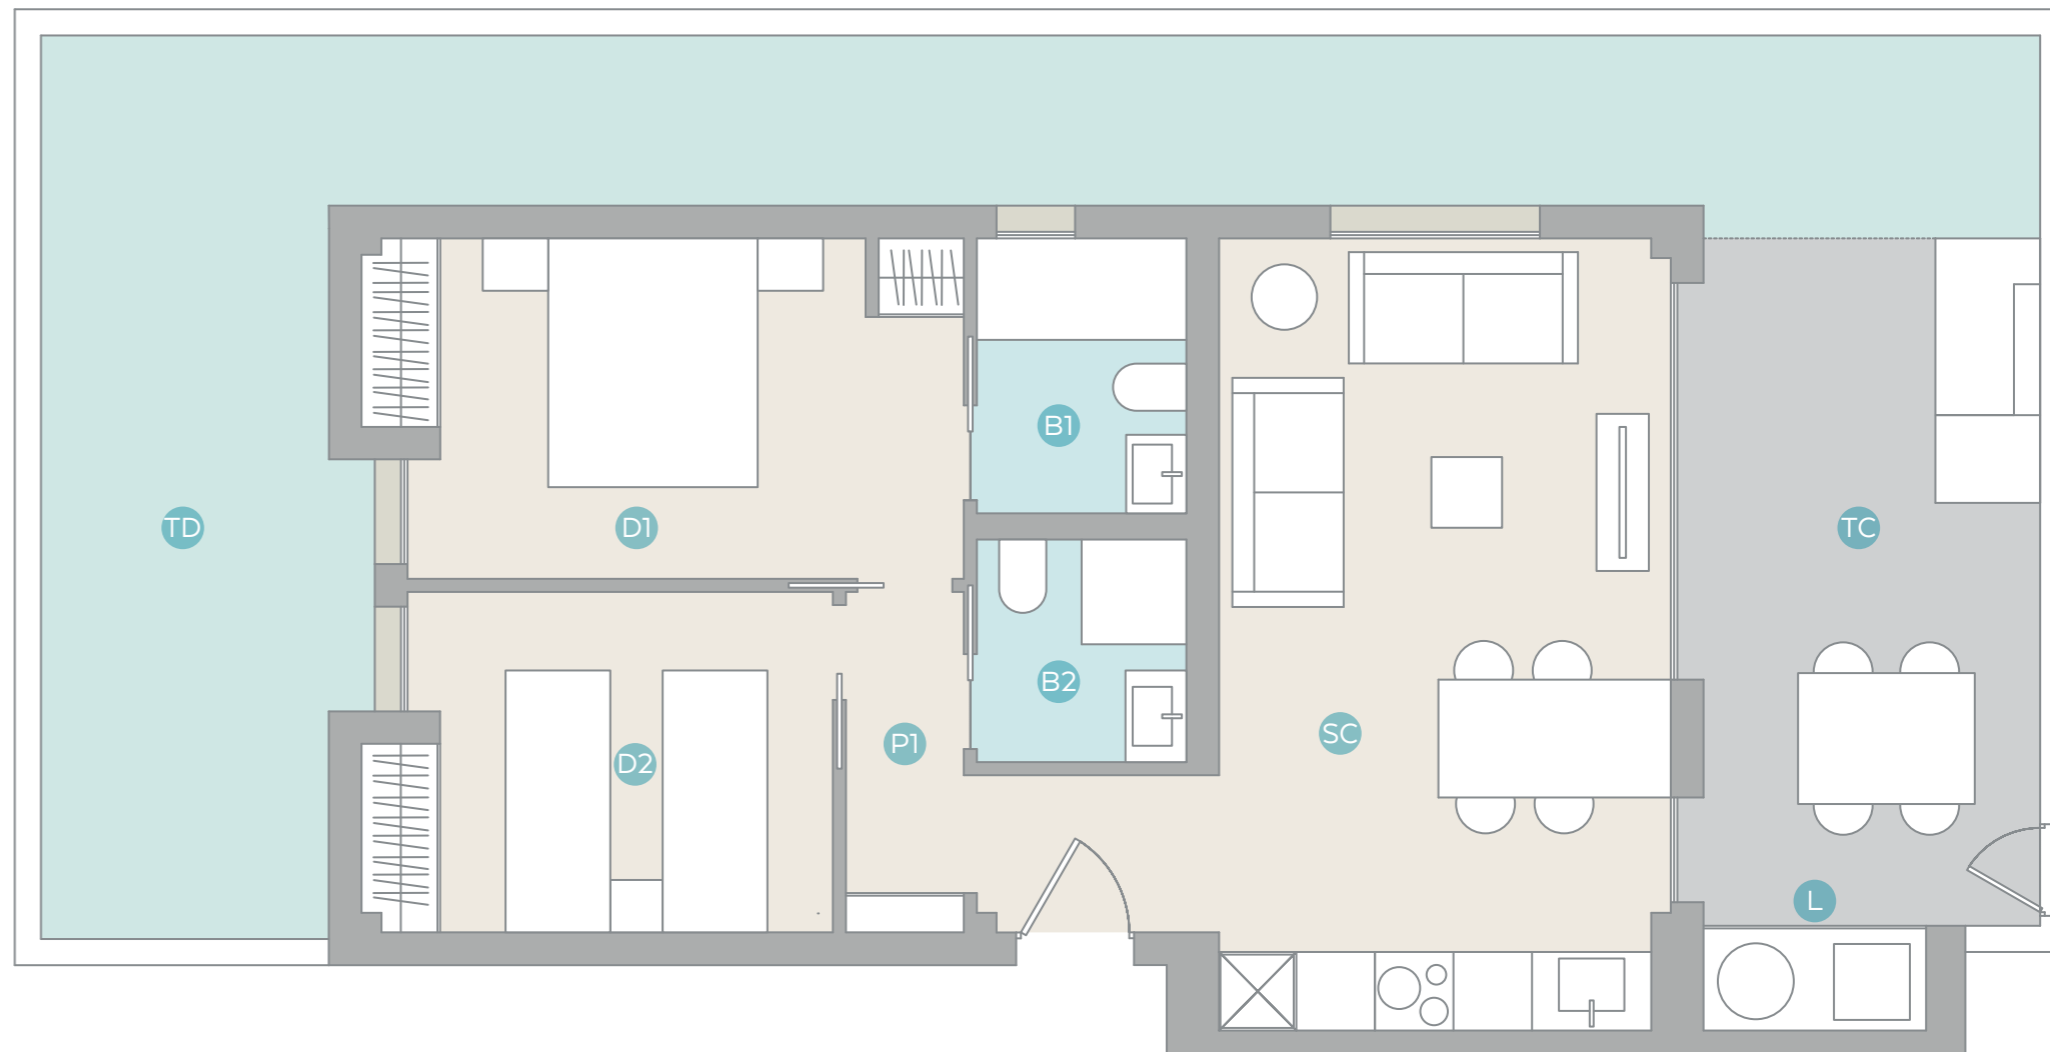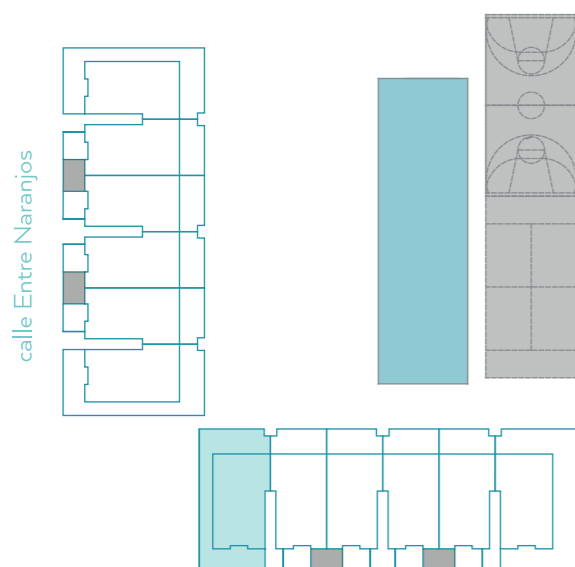

Este plano no es definitivo, ya que ha sido elaborado conforme al Proyecto Básico del Edificio y por tanto puede ser susceptible de sufrir modificaciones por exigencias técnicas y/o jurídicas u ordenadas por cualesquiera administraciones u organismo públicos, ajustándolo en todo caso a la documentación final de obra.

Los elementos accesorios son meramente ilustrativos. Los giros de puertas y la distribución de aparatos sanitarios y cocinas no son vinculantes. Las superficies expresadas son aproximadas, pudiendo experimentar modificaciones de índole técnica y/o legal en el desarrollo de la ejecución de las obras.



VIVIENDA
Bloque 2
TIPO B

Planta Baja

SUP. CONSTRUIDA + COMUNES 83,85 m²

SUPERFICIE CONSTRUIDA 76,38 m²

SUPERFICIE ÚTIL 53,04 m²

SUPERFICIE ÚTIL LAVADERO 1,36 m²

SC Comedor - Cocina 20,67 m² B2 Baño 2 2,79 m²



D1 Dormitorio 1 11,42 m² P1 Pasillo 4,63 m²

D2 Dormitorio 2 8,86 m² TD Terraza Descubierta 7,41 m²

B1 Baño 1 3,31 m² TC Terraza Cubierta 14,26 m²

Ubicación

calle Arroz y Tartana

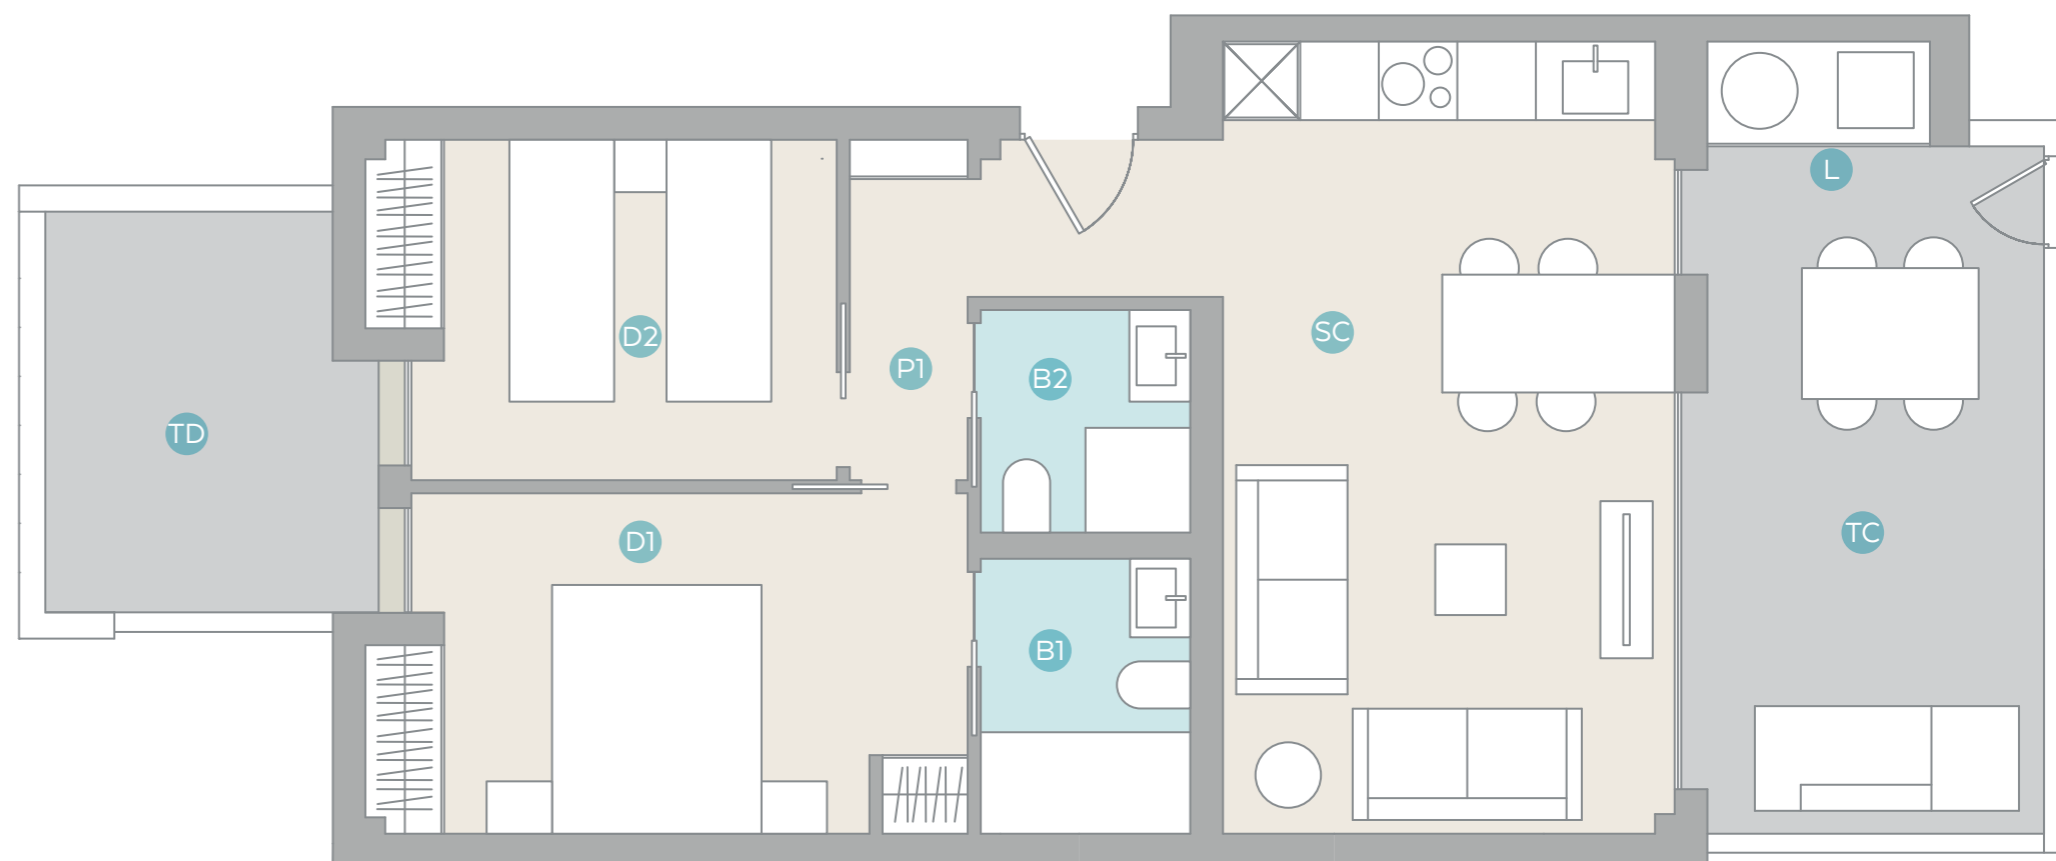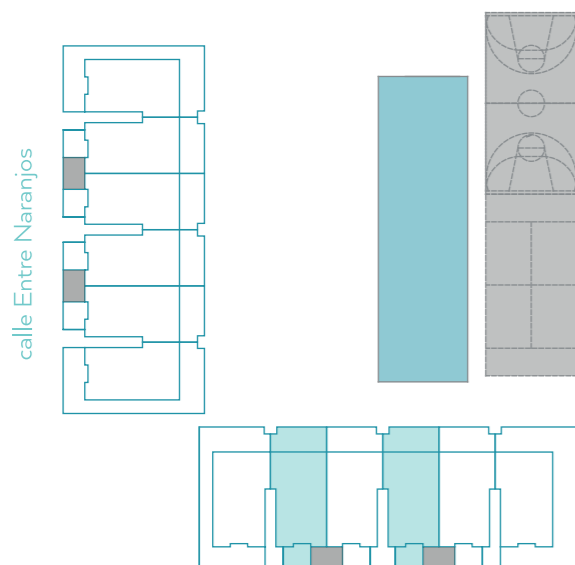

Este plano no es definitivo, ya que ha sido elaborado conforme al Proyecto Básico del Edificio y por tanto puede ser susceptible de sufrir modificaciones por exigencias técnicas y/o jurídicas u ordenadas por cualesquiera administraciones u organismo públicos, ajustándolo en todo caso a la documentación final de obra.

Los elementos accesorios son meramente ilustrativos. Los giros de puertas y la distribución de aparatos sanitarios y cocinas no son vinculantes. Las superficies expresadas son aproximadas, pudiendo experimentar modificaciones de índole técnica y/o legal en el desarrollo de la ejecución de las obras.

promueve



proyecta



comercializa



VIVIENDA
Bloque 2
TIPO C

Planta Baja

SUP. CONSTRUIDA + COMUNES 85,71 m²

SUPERFICIE CONSTRUIDA 78,24 m²

SUPERFICIE ÚTIL 53,04 m²

SUPERFICIE ÚTIL LAVADERO 1,36 m²

SC Comedor - Cocina 20,67 m² B2 Baño 2 2,79 m²



D1 Dormitorio 1 11,42 m² P1 Pasillo 4,63 m²

D2 Dormitorio 2 8,86 m² TD Terraza Descubierta 7,41 m²

B1 Baño 1 3,31 m² TC Terraza Cubierta 14,26 m²

Ubicación

calle Arroz y Tartana

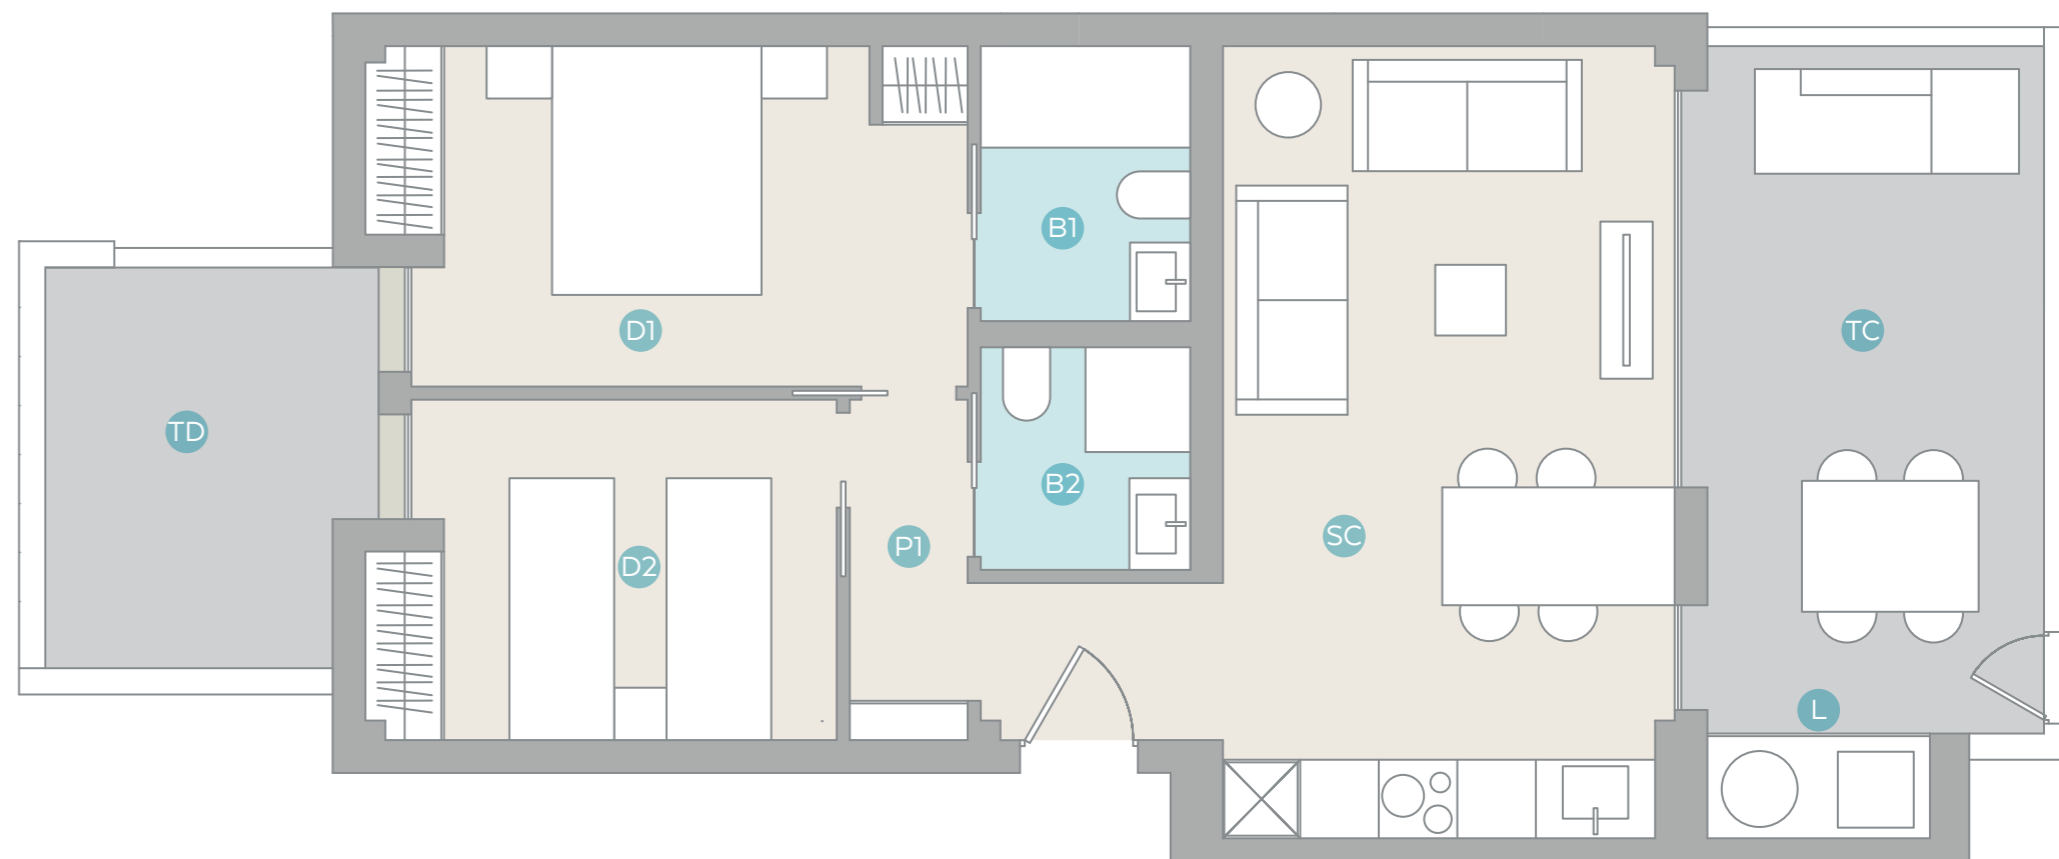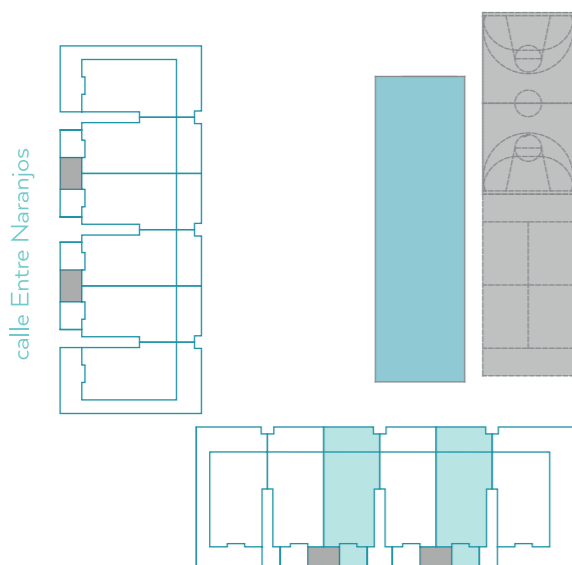

Este plano no es definitivo, ya que ha sido elaborado conforme al Proyecto Básico del Edificio y por tanto puede ser susceptible de sufrir modificaciones por exigencias técnicas y/o jurídicas u ordenadas por cualesquiera administraciones u organismo públicos, ajustándolo en todo caso a la documentación final de obra.

Los elementos accesorios son meramente ilustrativos. Los giros de puertas y la distribución de aparatos sanitarios y cocinas no son vinculantes. Las superficies expresadas son aproximadas, pudiendo experimentar modificaciones de índole técnica y/o legal en el desarrollo de la ejecución de las obras.



VIVIENDA
Bloque 2
TIPO D

Planta Baja

SUP. CONSTRUIDA + COMUNES 85,71 m²

SUPERFICIE CONSTRUIDA 78,24 m²

SUPERFICIE ÚTIL 53,15 m²

SUPERFICIE ÚTIL LAVADERO 1,36 m²

SC Comedor - Cocina 20,74 m² B2 Baño 2 2,79 m²



D1 Dormitorio 1 11,37 m² P1 Pasillo 4,65 m²

D2 Dormitorio 2 8,93 m² TD Terraza Descubierta 56,36 m²

B1 Baño 1 3,31 m² TC Terraza Cubierta 14,26 m²

Ubicación

calle Arroz y Tartana

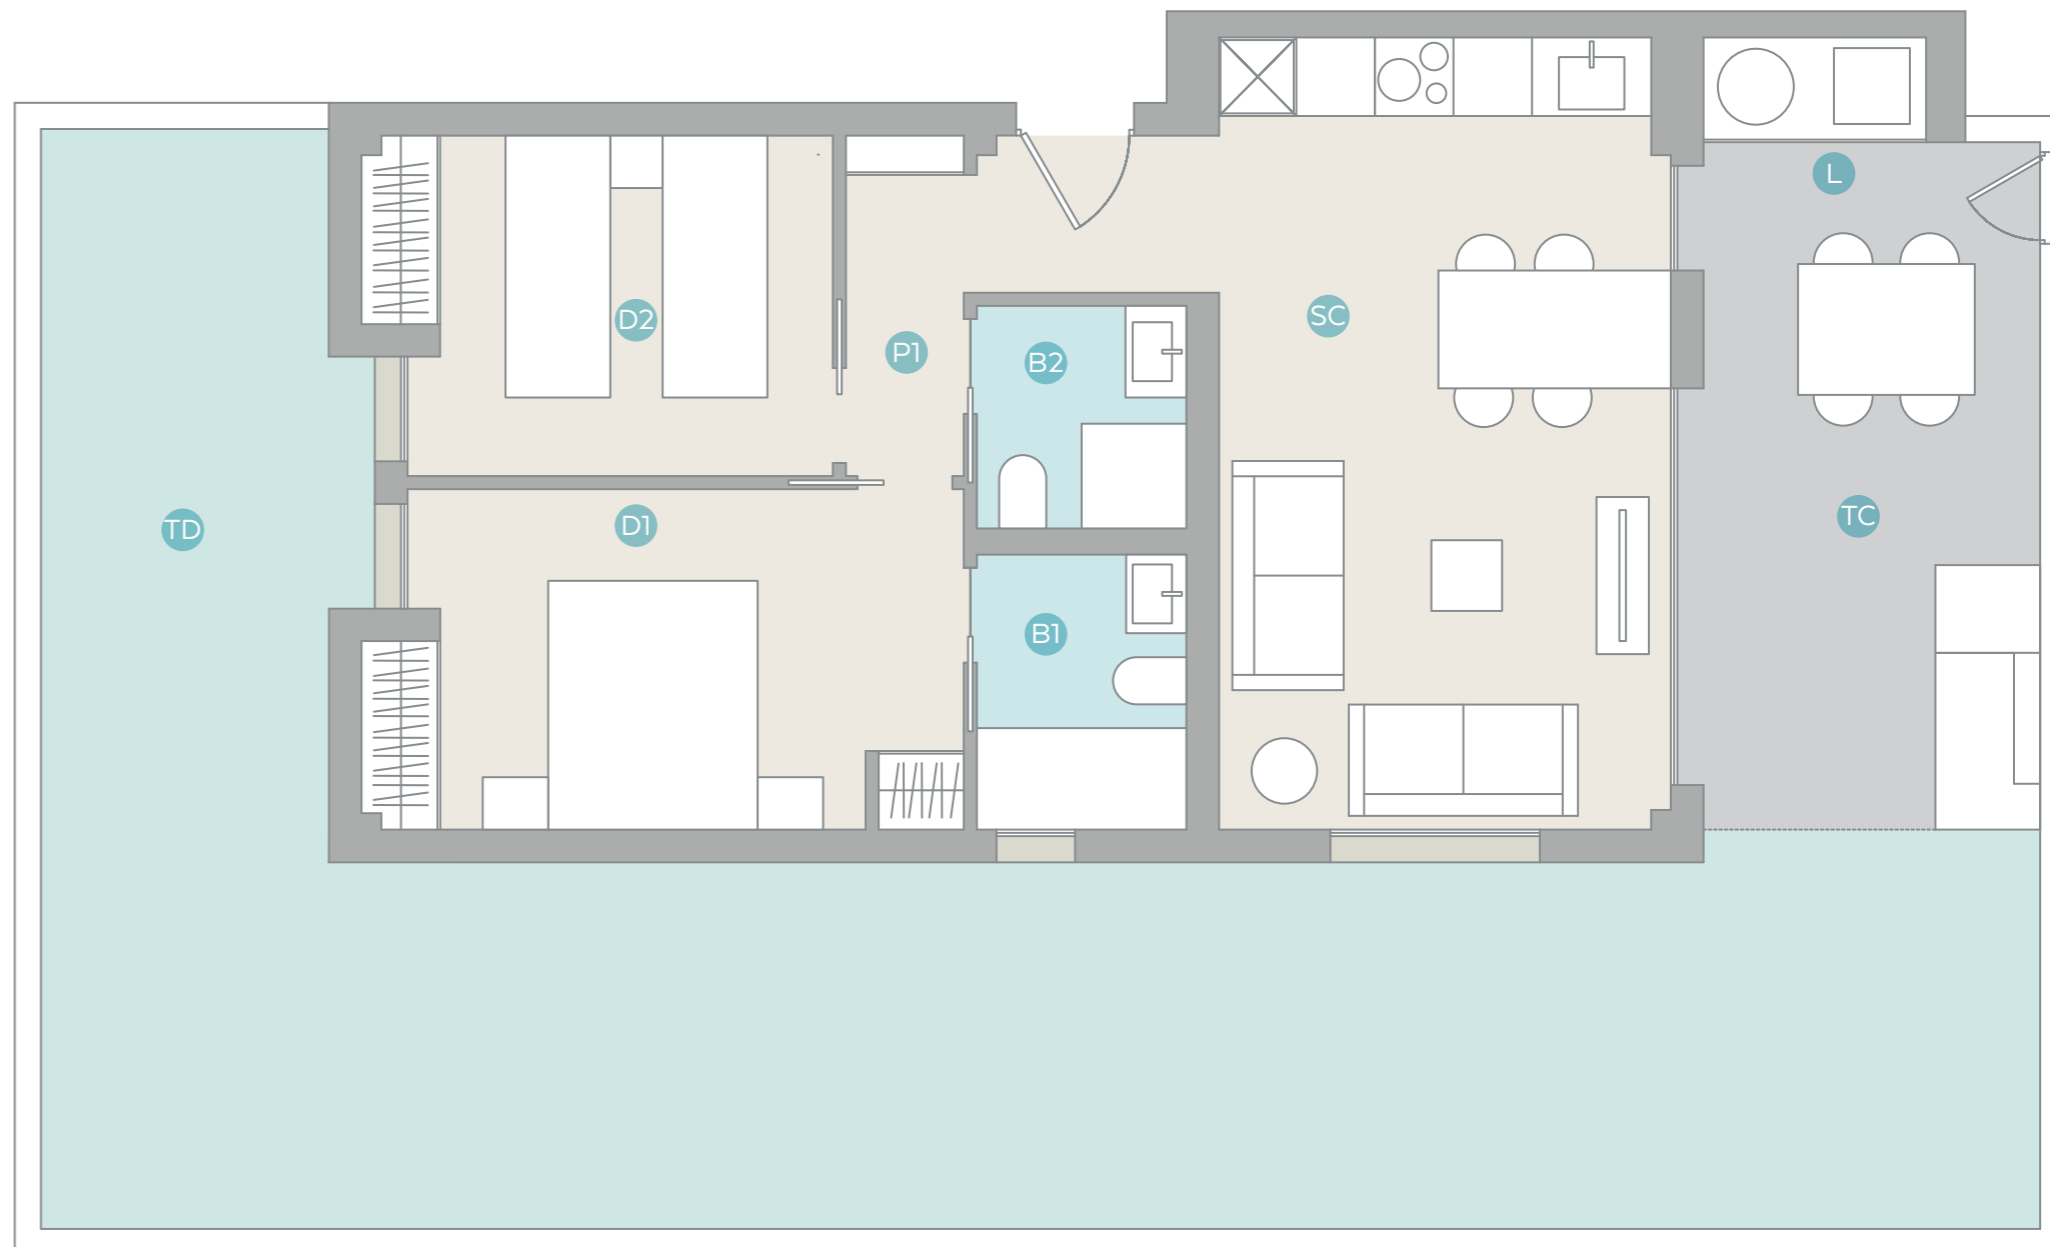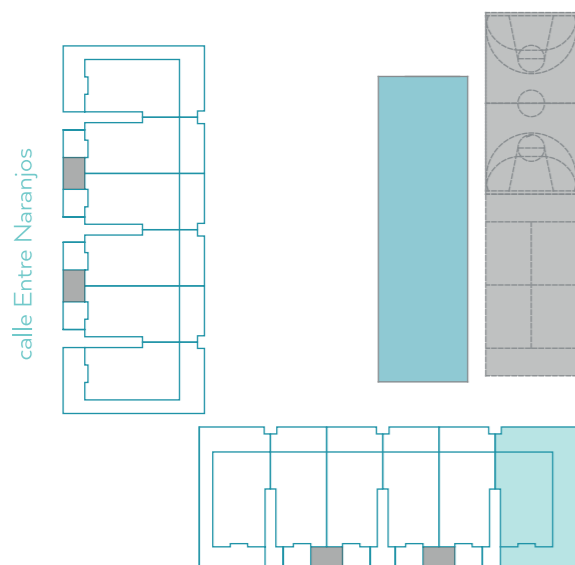

Este plano no es definitivo, ya que ha sido elaborado conforme al Proyecto Básico del Edificio y por tanto puede ser susceptible de sufrir modificaciones por exigencias técnicas y/o jurídicas u ordenadas por cualesquiera administraciones u organismo públicos, ajustándolo en todo caso a la documentación final de obra.

Los elementos accesorios son meramente ilustrativos. Los giros de puertas y la distribución de aparatos sanitarios y cocinas no son vinculantes. Las superficies expresadas son aproximadas, pudiendo experimentar modificaciones de índole técnica y/o legal en el desarrollo de la ejecución de las obras.

promueve



proyecta



comercializa



VIVIENDA
Bloque 2
TIPO E

Planta 1ª a 3ª

SUP. CONSTRUIDA + COMUNES 85,71 m²

SUPERFICIE CONSTRUIDA 78,24 m²

SUPERFICIE ÚTIL 53,17 m²

SUPERFICIE ÚTIL LAVADERO 1,36 m²

SC Comedor - Cocina 20,74 m² B2 Baño 2 2,72 m²



D1 Dormitorio 1 11,41 m² P1 Pasillo 4,65 m²

D2 Dormitorio 2 8,93 m² TC Terraza Cubierta 15,31 m²

B1 Baño 1 3,36 m²

Ubicación

calle Arroz y Tartana

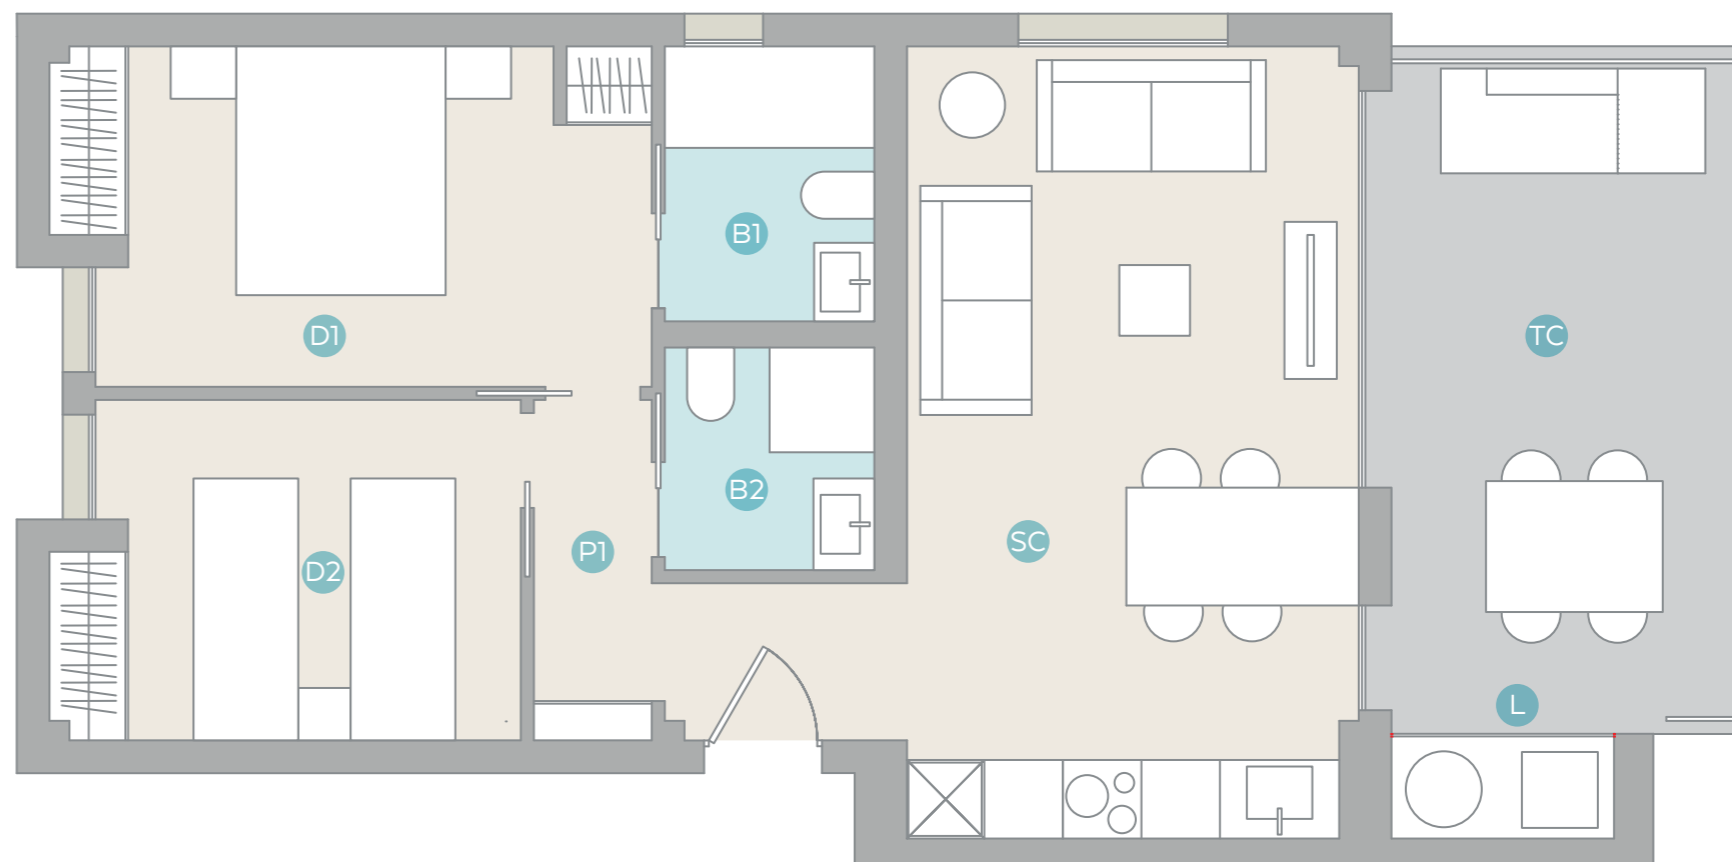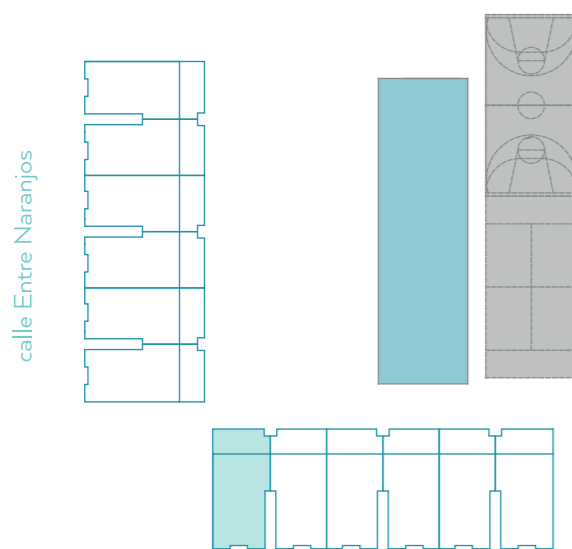

Este plano no es definitivo, ya que ha sido elaborado conforme al Proyecto Básico del Edificio y por tanto puede ser susceptible de sufrir modificaciones por exigencias técnicas y/o jurídicas u ordenadas por cualesquiera administraciones u organismo públicos, ajustándolo en todo caso a la documentación final de obra.

Los elementos accesorios son meramente ilustrativos. Los giros de puertas y la distribución de aparatos sanitarios y cocinas no son vinculantes. Las superficies expresadas son aproximadas, pudiendo experimentar modificaciones de índole técnica y/o legal en el desarrollo de la ejecución de las obras.



VIVIENDA
Bloque 2
TIPO F

Planta 1ª a 3ª

SUP. CONSTRUIDA + COMUNES 83,85 m²

SUPERFICIE CONSTRUIDA 76,38 m²

SUPERFICIE ÚTIL 53,05 m²

SUPERFICIE ÚTIL LAVADERO 1,36 m²

SC Comedor - Cocina 20,74 m² B2 Baño 2 2,72 m²



D1 Dormitorio 1 11,41 m² P1 Pasillo 4,65 m²

D2 Dormitorio 2 8,93 m² TC Terraza Cubierta 15,31 m²

B1 Baño 1 3,24 m²

Ubicación

calle Arroz y Tartana

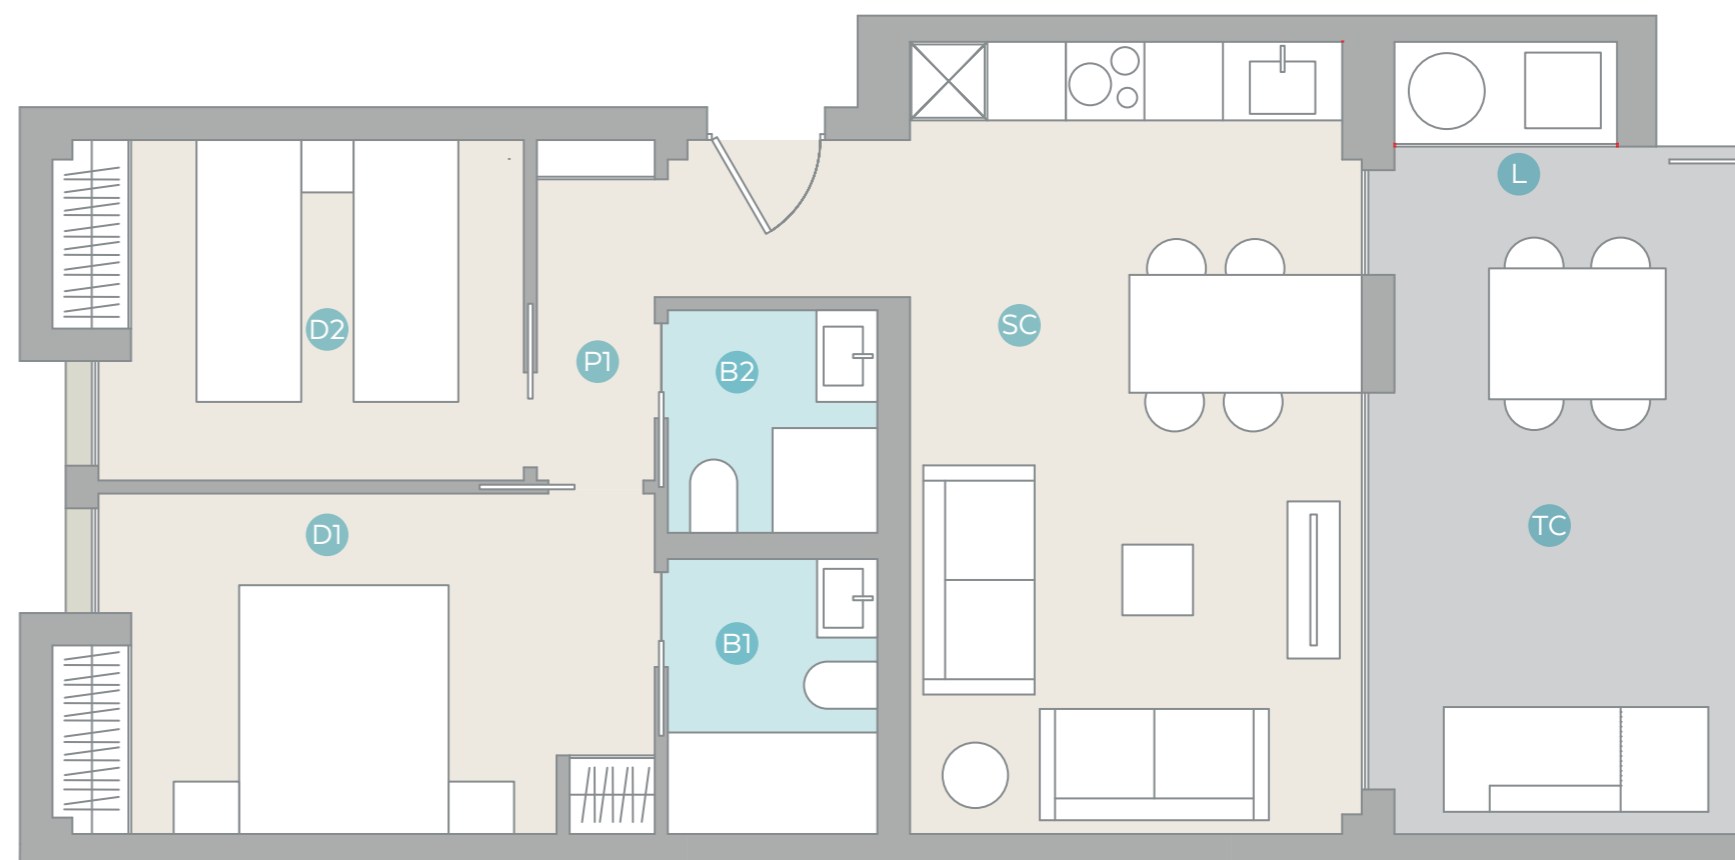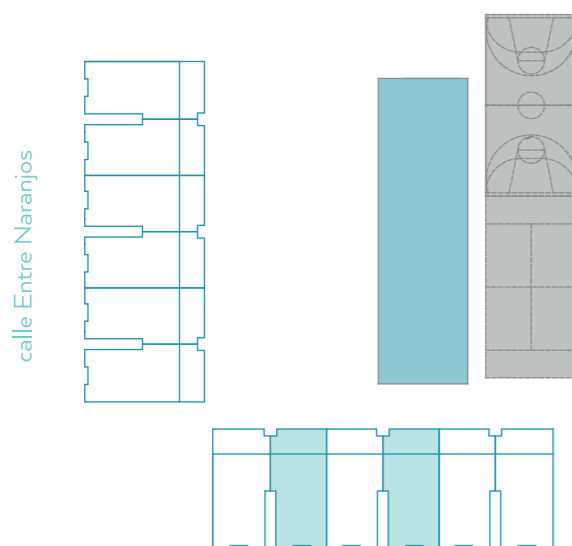

Este plano no es definitivo, ya que ha sido elaborado conforme al Proyecto Básico del Edificio y por tanto puede ser susceptible de sufrir modificaciones por exigencias técnicas y/o jurídicas u ordenadas por cualesquiera administraciones u organismo públicos, ajustándolo en todo caso a la documentación final de obra.

Los elementos accesorios son meramente ilustrativos. Los giros de puertas y la distribución de aparatos sanitarios y cocinas no son vinculantes. Las superficies expresadas son aproximadas, pudiendo experimentar modificaciones de índole técnica y/o legal en el desarrollo de la ejecución de las obras.

VIVIENDA
Bloque 2
TIPO G

Planta 1ª a 3ª

SUP. CONSTRUIDA + COMUNES 83,85 m²

SUPERFICIE CONSTRUIDA 76,38 m²

SUPERFICIE ÚTIL 53,05 m²

SUPERFICIE ÚTIL LAVADERO 1,36 m²

SC Comedor - Cocina 20,74 m² B2 Baño 2 2,72 m²



D1 Dormitorio 1 11,41 m² P1 Pasillo 4,65 m²

D2 Dormitorio 2 8,93 m² TC Terraza Cubierta 15,31 m²

B1 Baño 1 3,24 m²

Ubicación

calle Arroz y Tartana

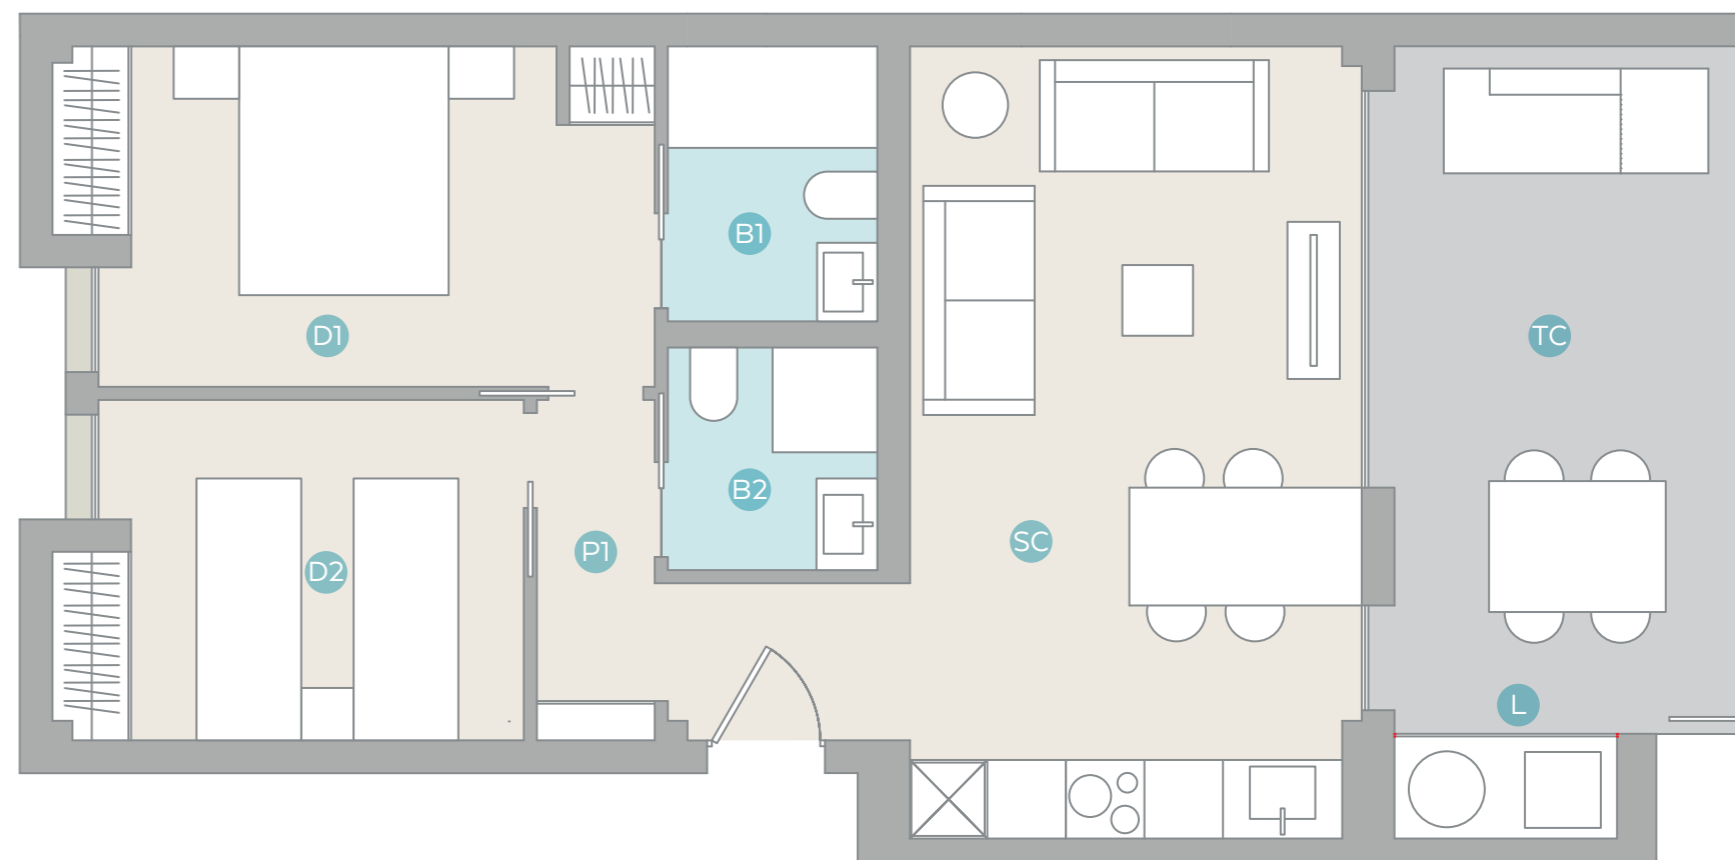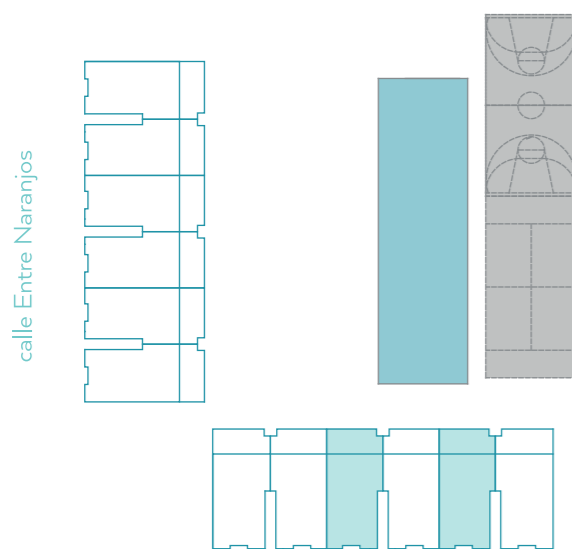

Este plano no es definitivo, ya que ha sido elaborado conforme al Proyecto Básico del Edificio y por tanto puede ser susceptible de sufrir modificaciones por exigencias técnicas y/o jurídicas u ordenadas por cualesquiera administraciones u organismo públicos, ajustándolo en todo caso a la documentación final de obra.

Los elementos accesorios son meramente ilustrativos. Los giros de puertas y la distribución de aparatos sanitarios y cocinas no son vinculantes. Las superficies expresadas son aproximadas, pudiendo experimentar modificaciones de índole técnica y/o legal en el desarrollo de la ejecución de las obras.



VIVIENDA
Bloque 2
TIPO H

Planta 1ª a 3ª

SUP. CONSTRUIDA + COMUNES 85,71 m²

SUPERFICIE CONSTRUIDA 78,24 m²

SUPERFICIE ÚTIL 53,17 m²

SUPERFICIE ÚTIL LAVADERO 1,36 m²

SC Comedor - Cocina 20,74 m² B2 Baño 2 2,72 m²

D1 Dormitorio 1 11,41 m² P1 Pasillo 4,65 m²



D2 Dormitorio 2 8,93 m² TC Terraza Cubierta 15,31 m²

B1 Baño 1 3,36 m²

*superficie de terraza cubierta al 50%

Ubicación

calle Arroz y Tartana

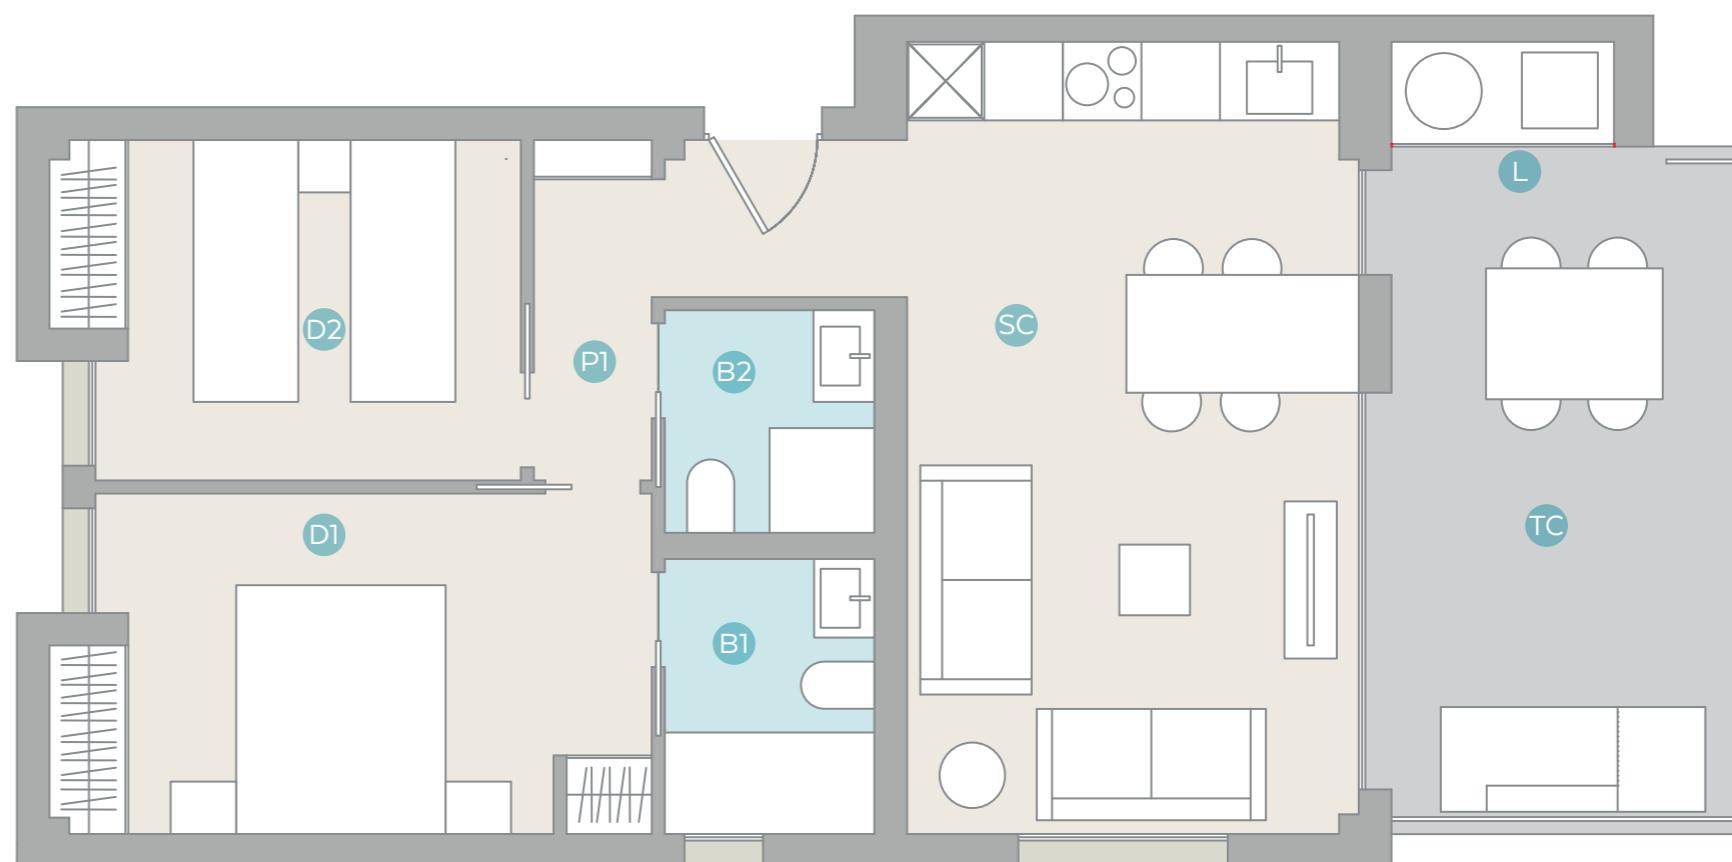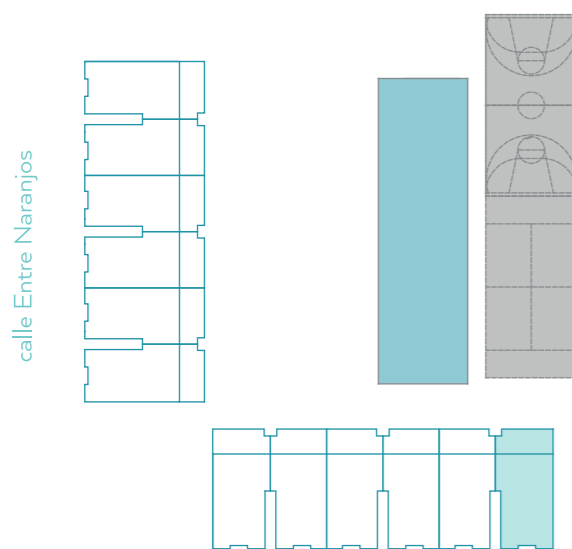

Este plano no es definitivo, ya que ha sido elaborado conforme al Proyecto Básico del Edificio y por tanto puede ser susceptible de sufrir modificaciones por exigencias técnicas y/o jurídicas u ordenadas por cualesquiera administraciones u organismo públicos, ajustándolo en todo caso a la documentación final de obra.

Los elementos accesorios son meramente ilustrativos. Los giros de puertas y la distribución de aparatos sanitarios y cocinas no son vinculantes. Las superficies expresadas son aproximadas, pudiendo experimentar modificaciones de índole técnica y/o legal en el desarrollo de la ejecución de las obras.

promueve



proyecta



comercializa



VIVIENDA
Bloque 2
TIPO I
Planta Ático

SUP. CONSTRUIDA + COMUNES 124,25 m²



SUPERFICIE CONSTRUIDA 116,78 m²

SUPERFICIE ÚTIL VIV + ESCALERA 84,50 m²

L	Lavadero	1,36 m ²	B1	Baño 1	4,19 m ²
SC	Comedor - Cocina	20,71 m ²	B2	Baño 2	3,62 m ²
D1	Dormitorio 1	8,89 m ²	P1	Pasillo 1	5,50 m ²
D2	Dormitorio 2	8,89 m ²	P2	Pasillo 2	4,72 m ²
D3	Dormitorio 3	12,02 m ²	S	Salita	8,32 m ²
B	Barbacoa	1,36 m ²	T	Trastero	1,17 m ²

Ubicación

calle Arroz y Tartana

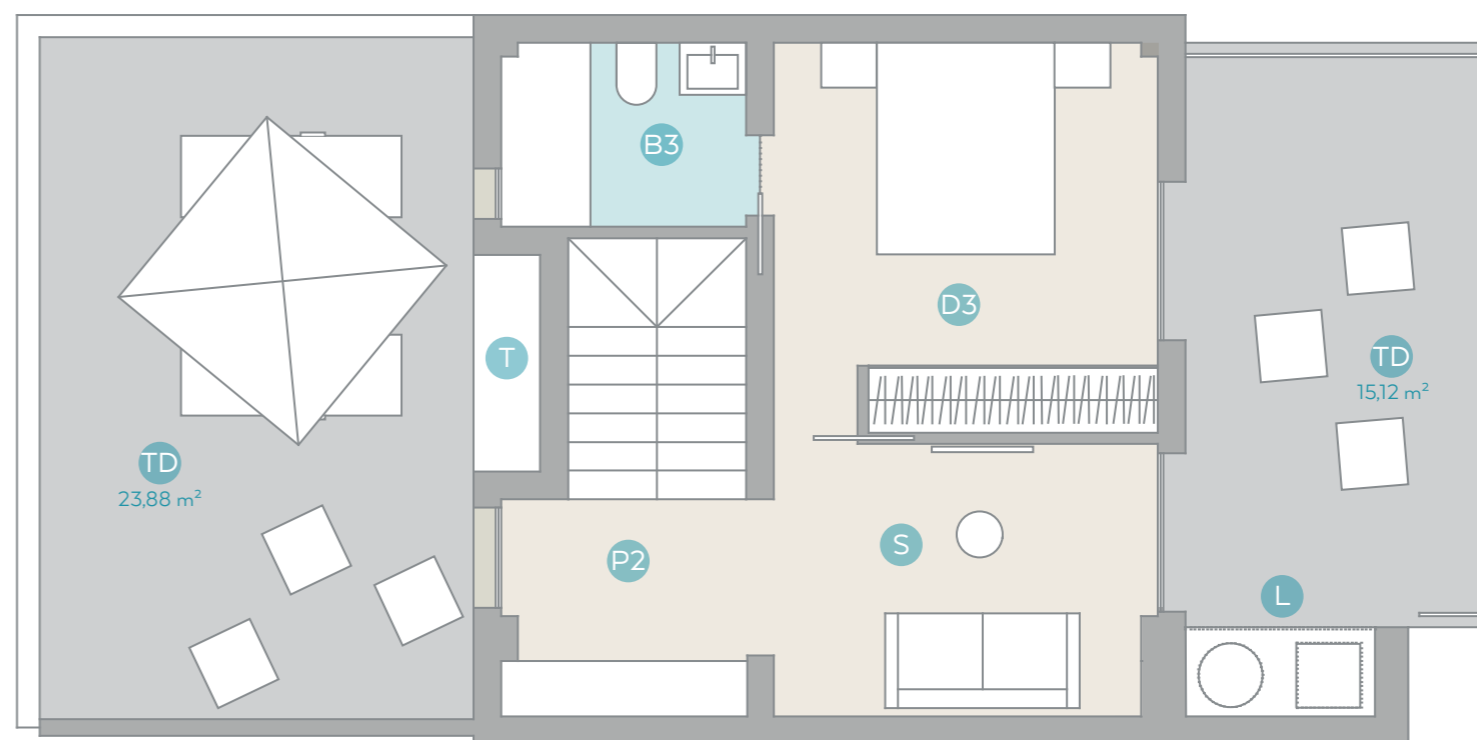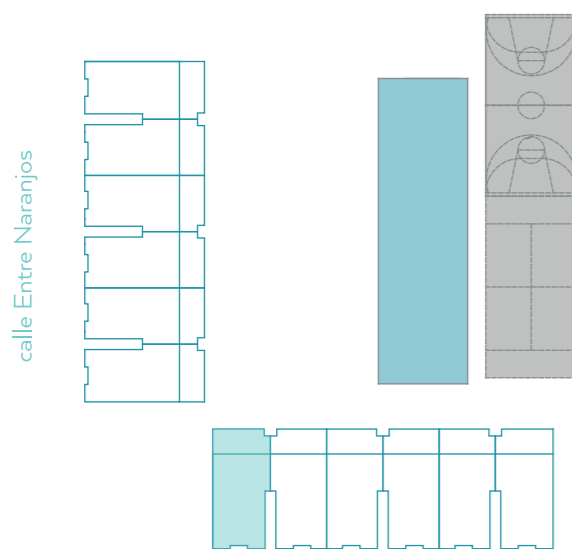

Este plano no es definitivo, ya que ha sido elaborado conforme al Proyecto Básico del Edificio y por tanto puede ser susceptible de sufrir modificaciones por exigencias técnicas y/o jurídicas u ordenadas por cualesquiera administraciones u organismo públicos, ajustándolo en todo caso a la documentación final de obra.

Los elementos accesorios son meramente ilustrativos. Los giros de puertas y la distribución de aparatos sanitarios y cocinas no son vinculantes. Las superficies expresadas son aproximadas, pudiendo experimentar modificaciones de índole técnica y/o legal en el desarrollo de la ejecución de las obras.



VIVIENDA
Bloque 2
TIPO J
Planta Ático

SUP. CONSTRUIDA + COMUNES 121,45 m²




SUPERFICIE CONSTRUIDA 113,98 m²

SUPERFICIE ÚTIL VIV + ESCALERA 84,51 m²

L	Lavadero	1,36 m ²	B1	Baño 1	4,11 m ²
SC	Comedor - Cocina	20,71 m ²	B2	Baño 2	3,71 m ²
D1	Dormitorio 1	8,89 m ²	P1	Pasillo 1	5,50 m ²
D2	Dormitorio 2	8,89 m ²	P2	Pasillo 2	4,72 m ²
D3	Dormitorio 3	12,02 m ²	S	Salita	8,32 m ²
B	Barbacoa	1,36 m ²	T	Trastero	1,17 m ²

Ubicación

calle Arroz y Tartana

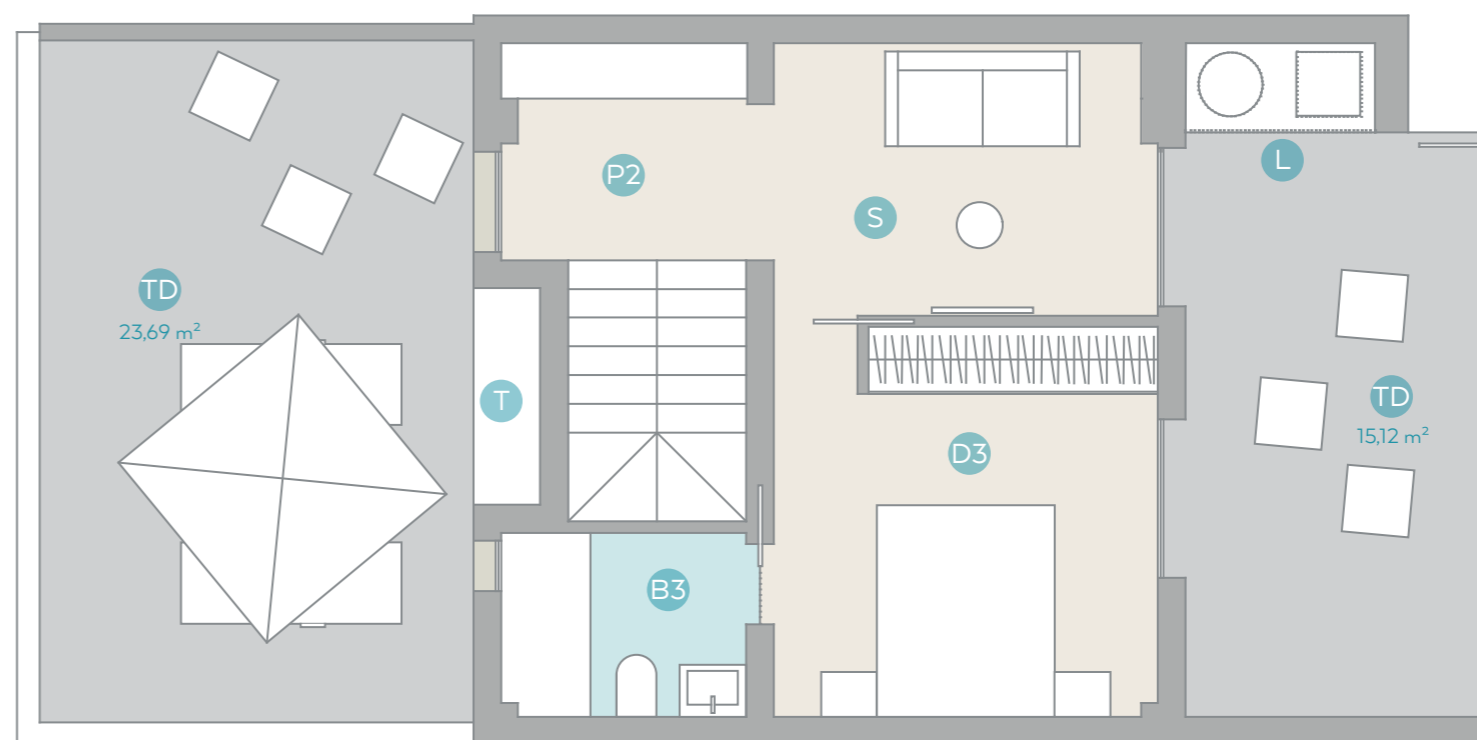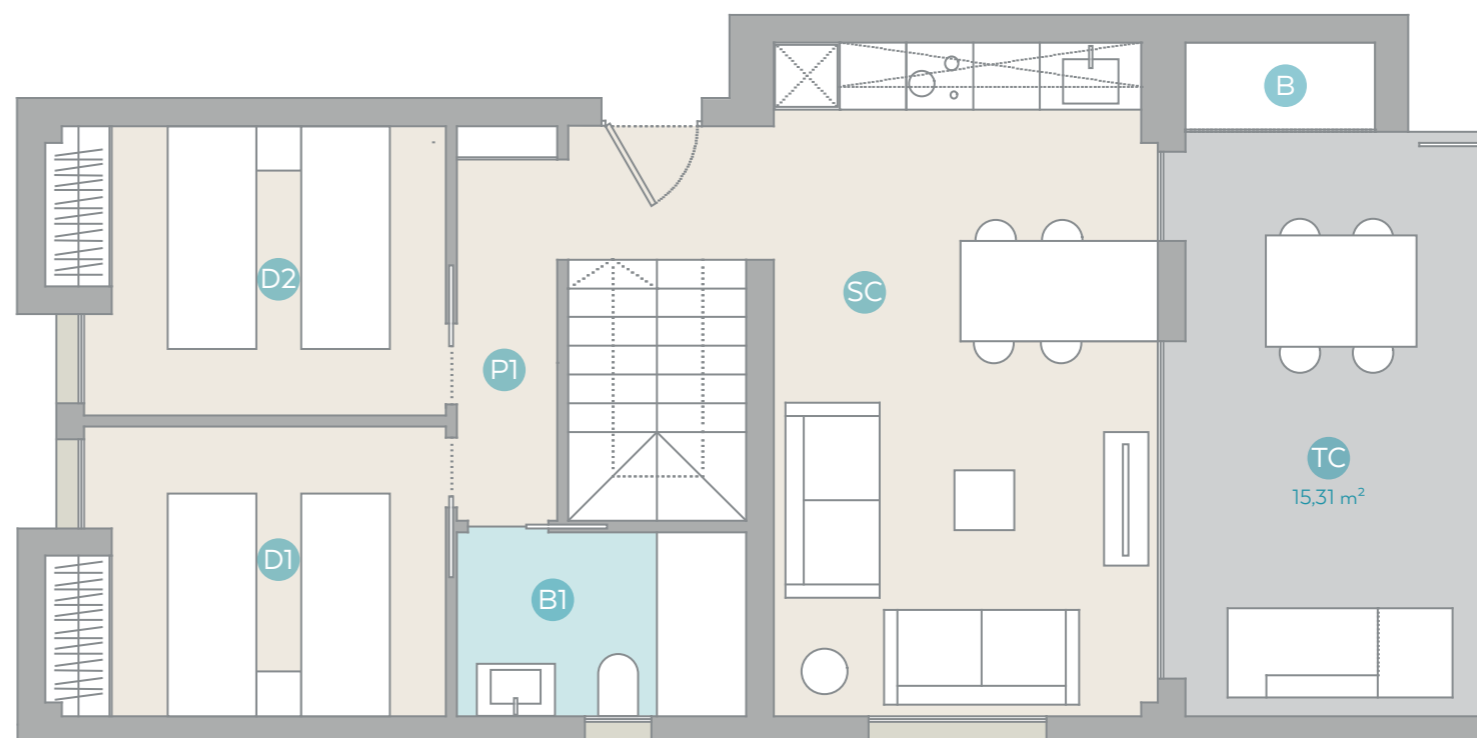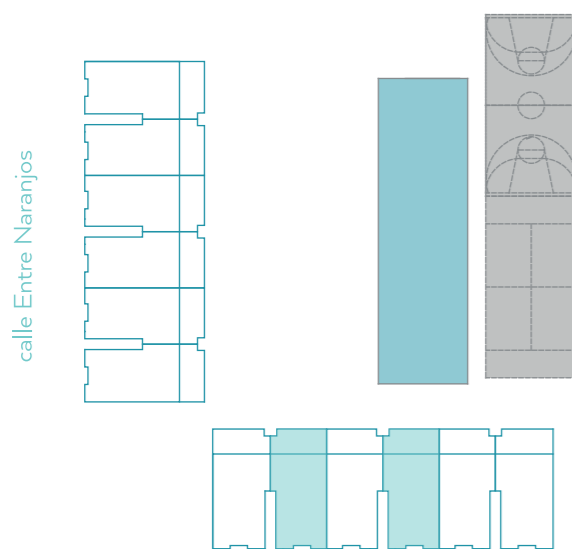

Este plano no es definitivo, ya que ha sido elaborado conforme al Proyecto Básico del Edificio y por tanto puede ser susceptible de sufrir modificaciones por exigencias técnicas y/o jurídicas u ordenadas por cualesquiera administraciones u organismo públicos, ajustándolo en todo caso a la documentación final de obra.

Los elementos accesorios son meramente ilustrativos. Los giros de puertas y la distribución de aparatos sanitarios y cocinas no son vinculantes. Las superficies expresadas son aproximadas, pudiendo experimentar modificaciones de índole técnica y/o legal en el desarrollo de la ejecución de las obras.

VIVIENDA
Bloque 2
TIPO K
Planta Ático

SUP. CONSTRUIDA + COMUNES 121,45 m²




SUPERFICIE CONSTRUIDA 113,98 m²

SUPERFICIE ÚTIL VIV + ESCALERA 84,51 m²

L	Lavadero	1,36 m ²	B1	Baño 1	4,11 m ²
SC	Comedor - Cocina	20,71 m ²	B2	Baño 2	3,71 m ²
D1	Dormitorio 1	8,89 m ²	P1	Pasillo 1	5,50 m ²
D2	Dormitorio 2	8,89 m ²	P2	Pasillo 2	4,72 m ²
D3	Dormitorio 3	12,02 m ²	S	Salita	8,32 m ²
B	Barbacoa	1,36 m ²	T	Trastero	1,17 m ²

Ubicación

calle Arroz y Tartana

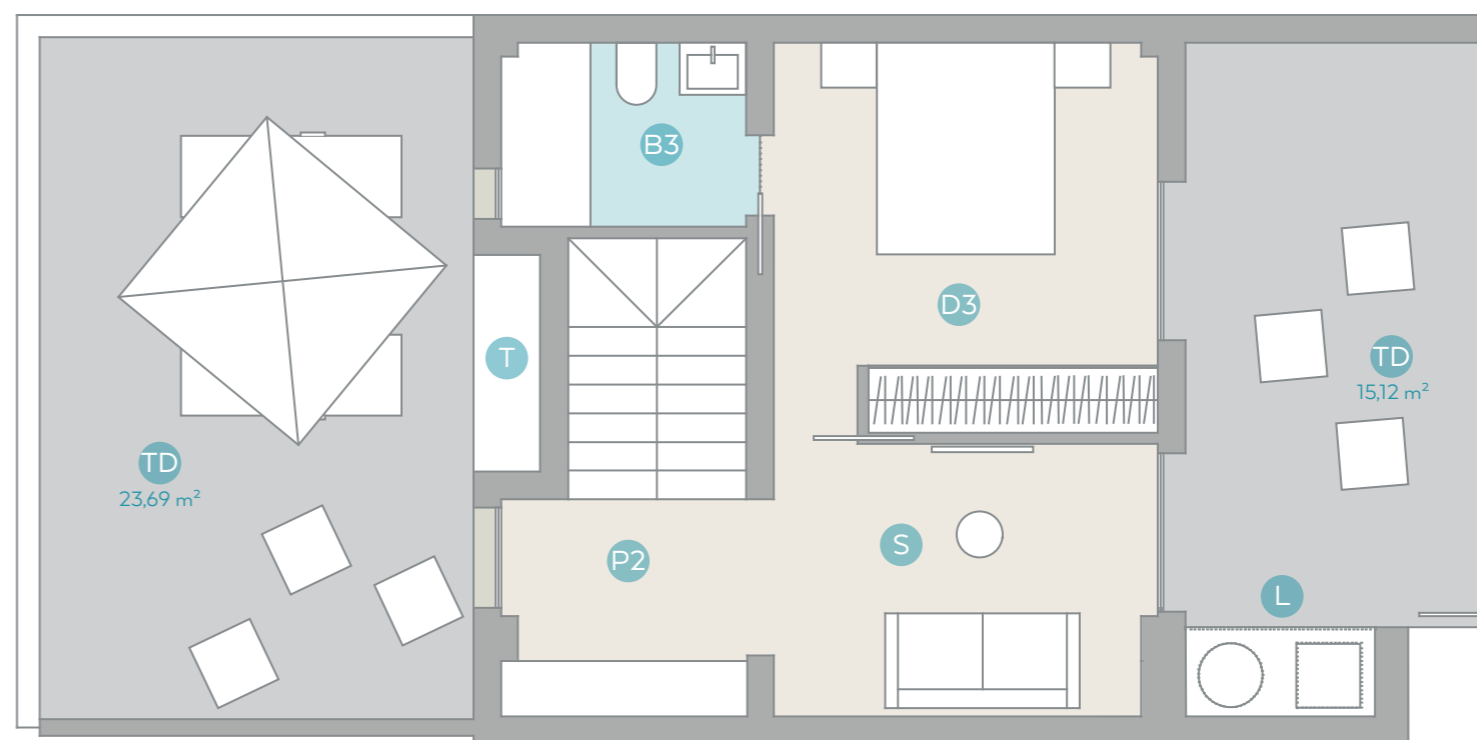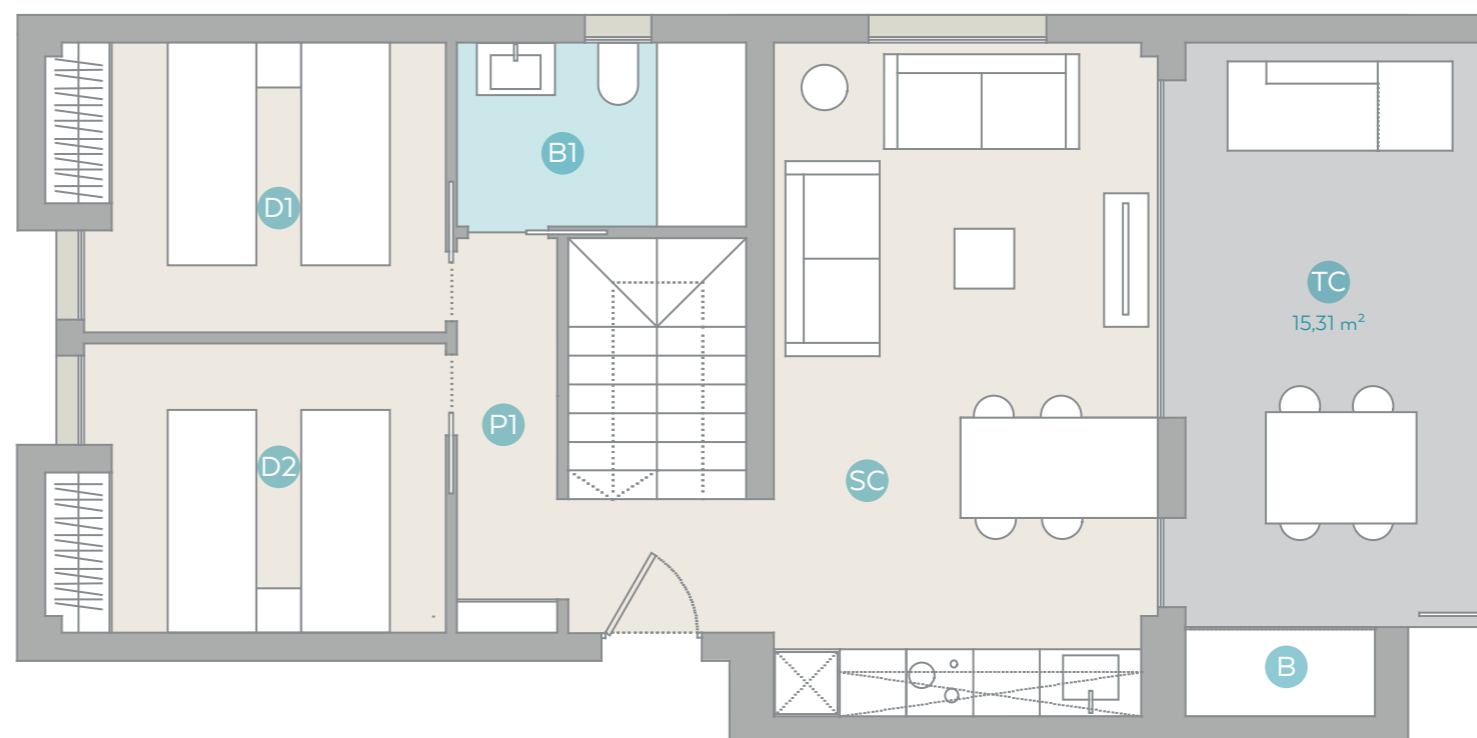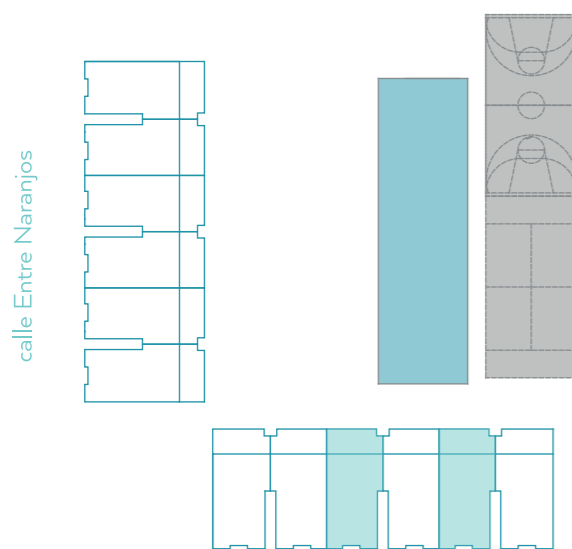

Este plano no es definitivo, ya que ha sido elaborado conforme al Proyecto Básico del Edificio y por tanto puede ser susceptible de sufrir modificaciones por exigencias técnicas y/o jurídicas u ordenadas por cualesquiera administraciones u organismo públicos, ajustándolo en todo caso a la documentación final de obra.

Los elementos accesorios son meramente ilustrativos. Los giros de puertas y la distribución de aparatos sanitarios y cocinas no son vinculantes. Las superficies expresadas son aproximadas, pudiendo experimentar modificaciones de índole técnica y/o legal en el desarrollo de la ejecución de las obras.

VIVIENDA
Bloque 2
TIPO L
Planta Ático

SUP. CONSTRUIDA + COMUNES 124,25 m²




SUPERFICIE CONSTRUIDA 116,78 m²

SUPERFICIE ÚTIL VIV + ESCALERA 84,50 m²

L	Lavadero	1,36 m ²	B1	Baño 1	4,19 m ²
SC	Comedor - Cocina	20,71 m ²	B2	Baño 2	3,62 m ²
D1	Dormitorio 1	8,89 m ²	P1	Pasillo 1	5,50 m ²
D2	Dormitorio 2	8,89 m ²	P2	Pasillo 2	4,72 m ²
D3	Dormitorio 3	12,02 m ²	S	Salita	8,32 m ²
B	Barbacoa	1,36 m ²	T	Trastero	1,17 m ²



Ubicación

calle Arroz y Tartana

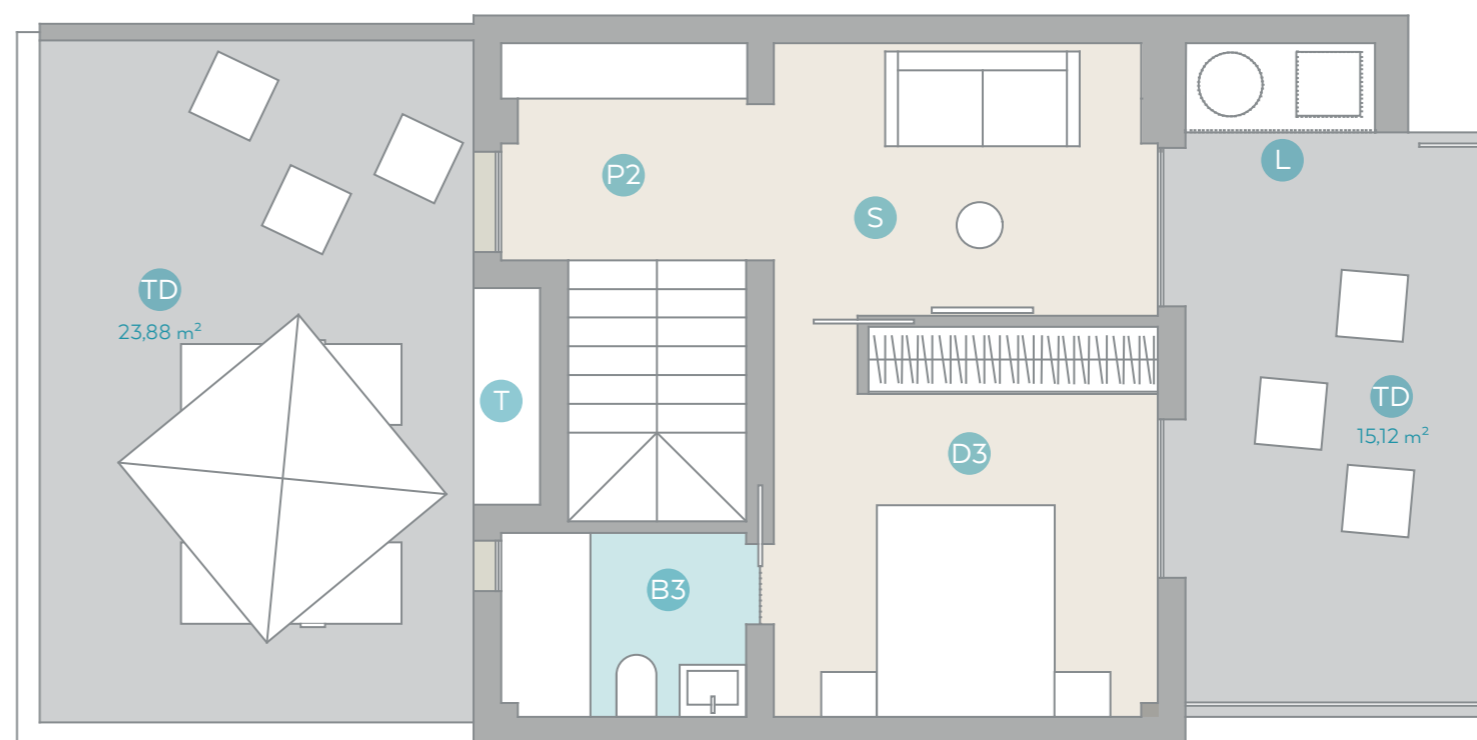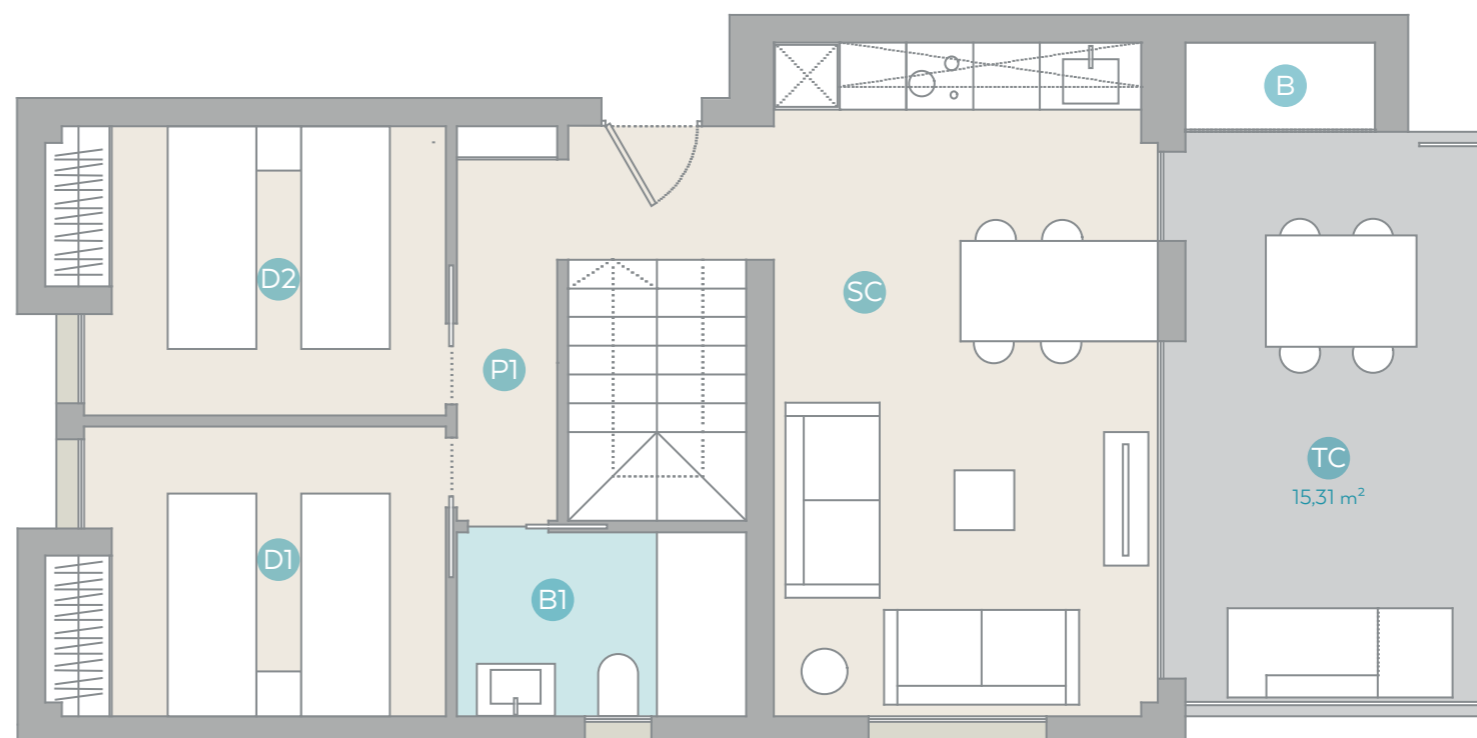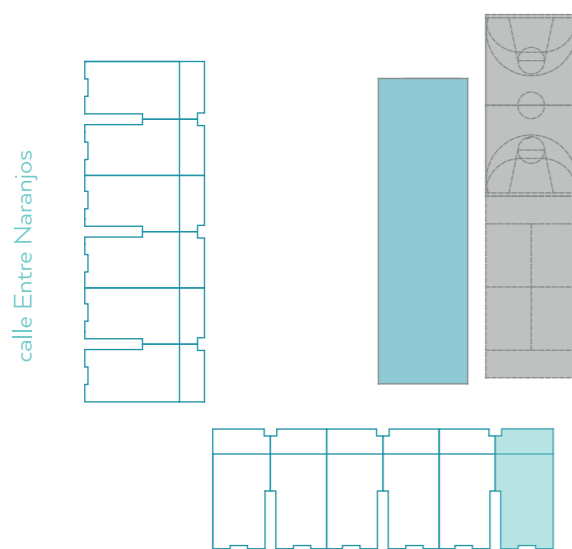

Este plano no es definitivo, ya que ha sido elaborado conforme al Proyecto Básico del Edificio y por tanto puede ser susceptible de sufrir modificaciones por exigencias técnicas y/o jurídicas u ordenadas por cualesquiera administraciones u organismo públicos, ajustándolo en todo caso a la documentación final de obra.

Los elementos accesorios son meramente ilustrativos. Los giros de puertas y la distribución de aparatos sanitarios y cocinas no son vinculantes. Las superficies expresadas son aproximadas, pudiendo experimentar modificaciones de índole técnica y/o legal en el desarrollo de la ejecución de las obras.

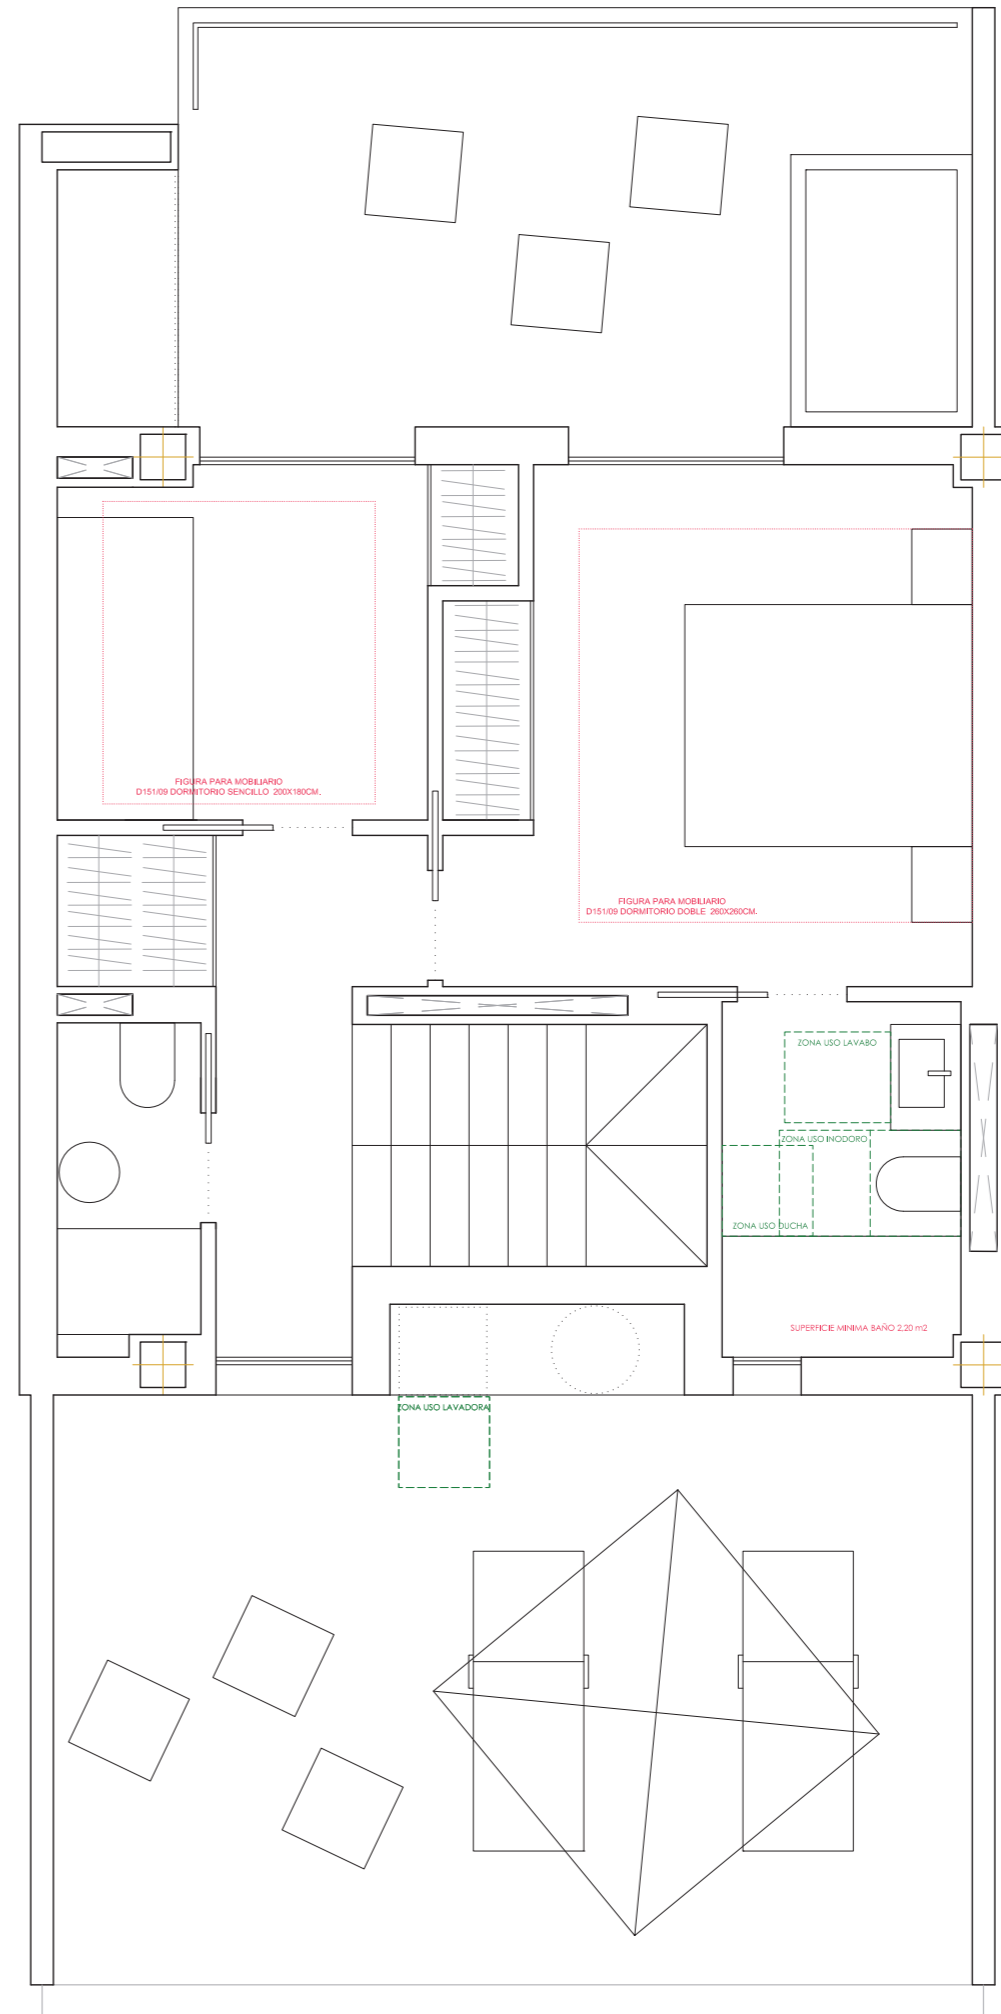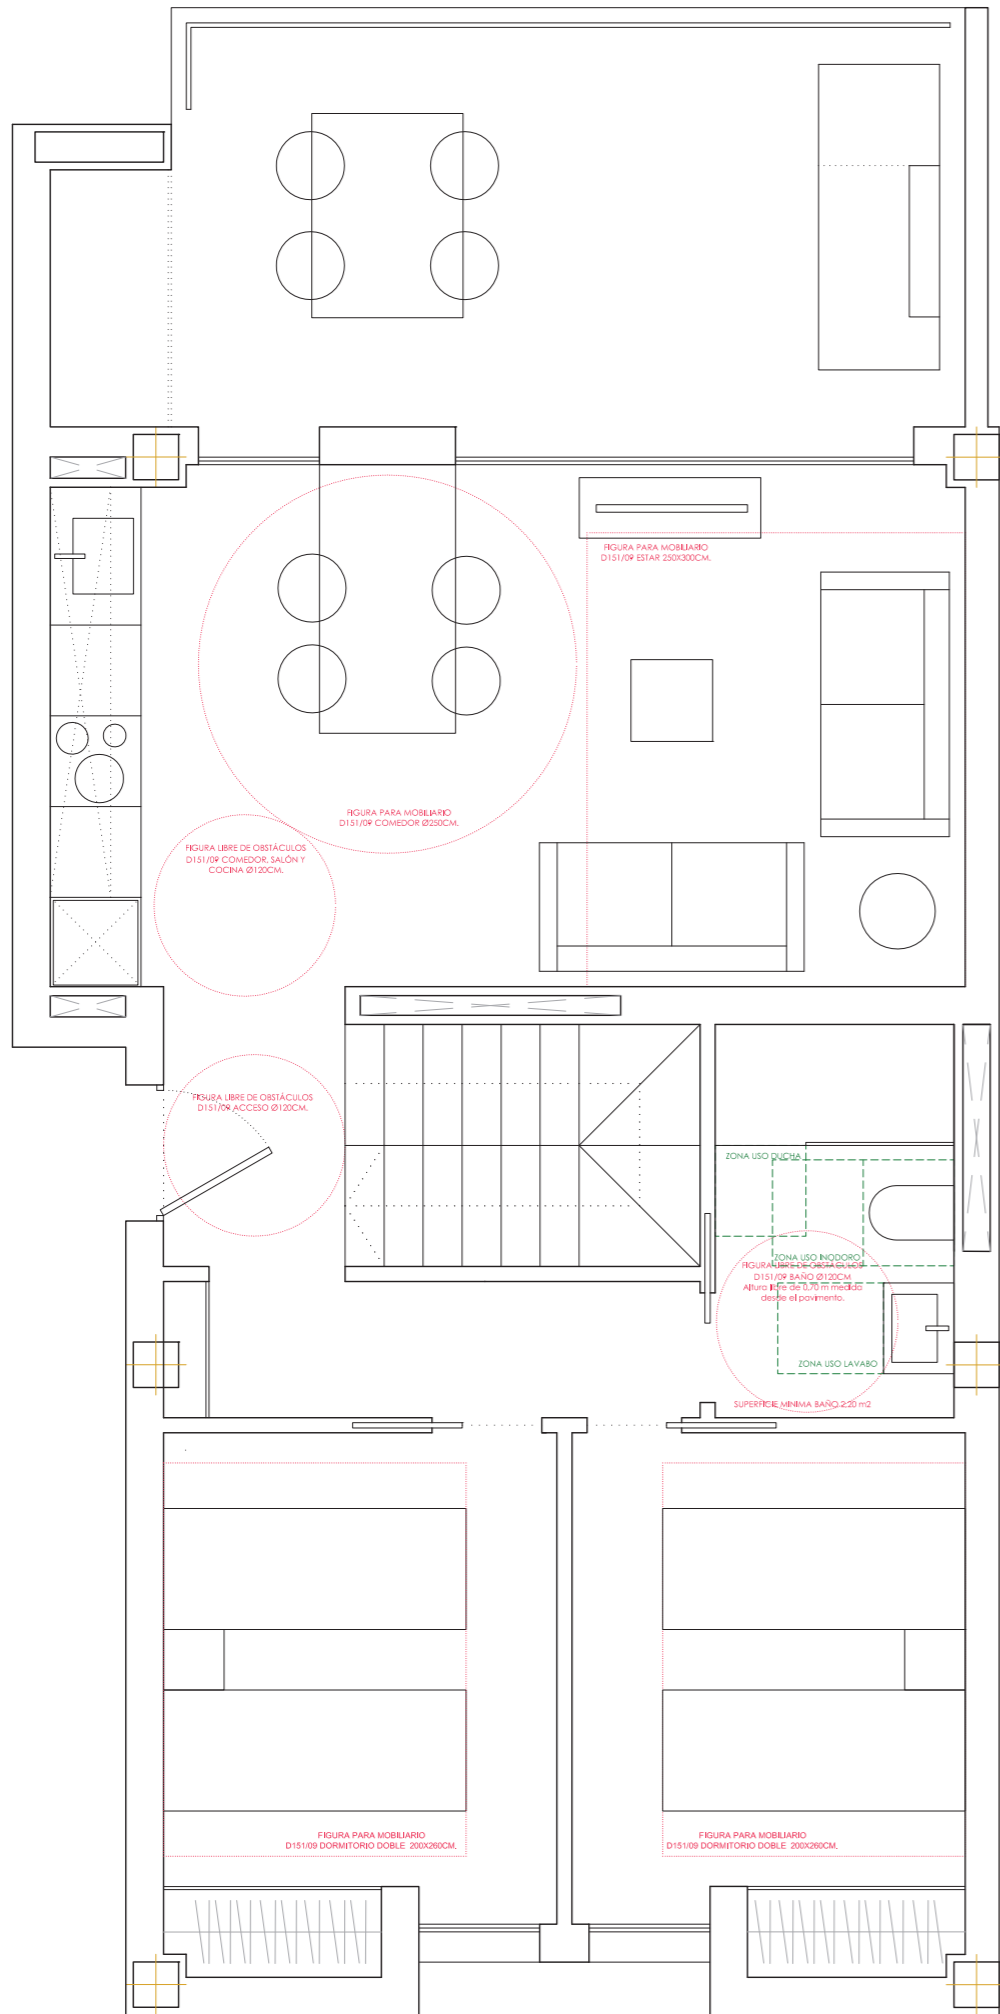

01

Proyecto Básico
Vivienda 4 dormitorios, 3
60 apartamentos en Canet
escala 1/50



situación
C/ Arroz y Tartana, 3
Canet de Berenguer (Valencia)

cliente
WHITE INVESTING

arquitecto
Hugo Navarro Sais
colegiado 07936

**hu
na
sais** arquitectura

Valencia, abril 2022